
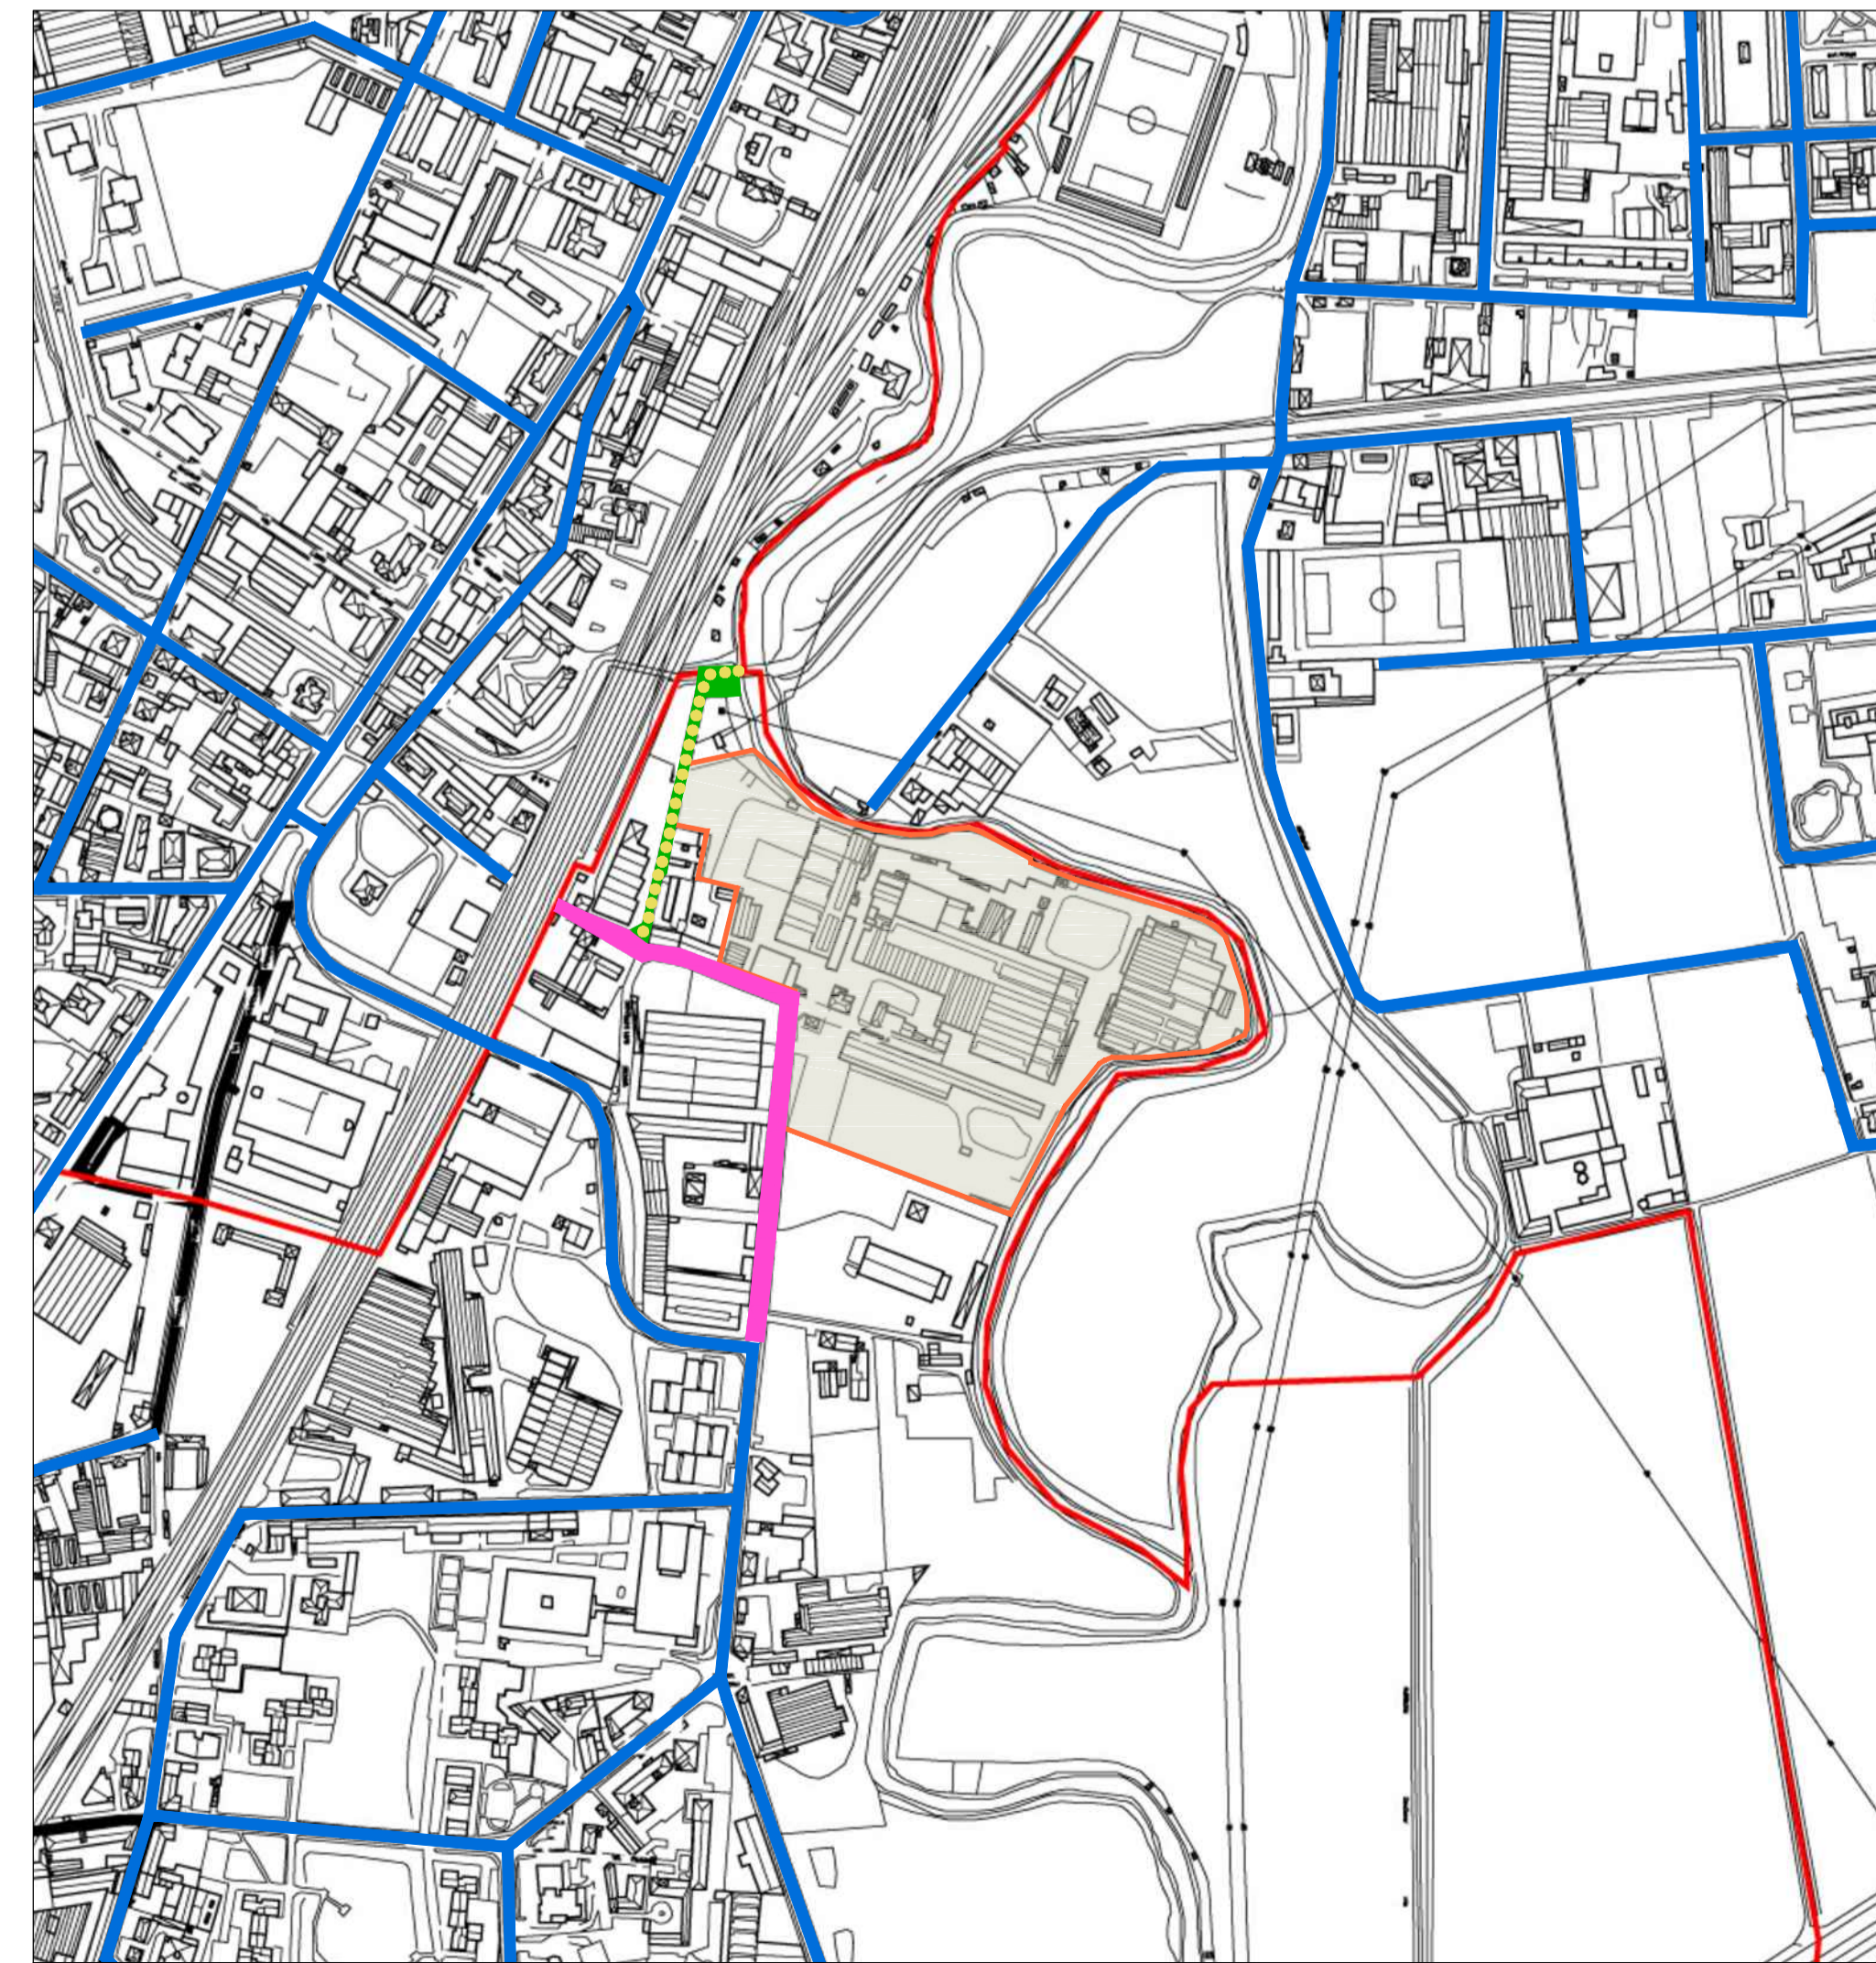


OPERE DI URBANIZZAZIONE PRIMARIA - RETE FOGNARIA - SCALA 1:5.000

OPERE DI URB. PRIM. - RETE ELETTRICA - SCALA 1:5.000

OPERE DI URB. PRIM. - RETE GAS - SCALA 1:5.000

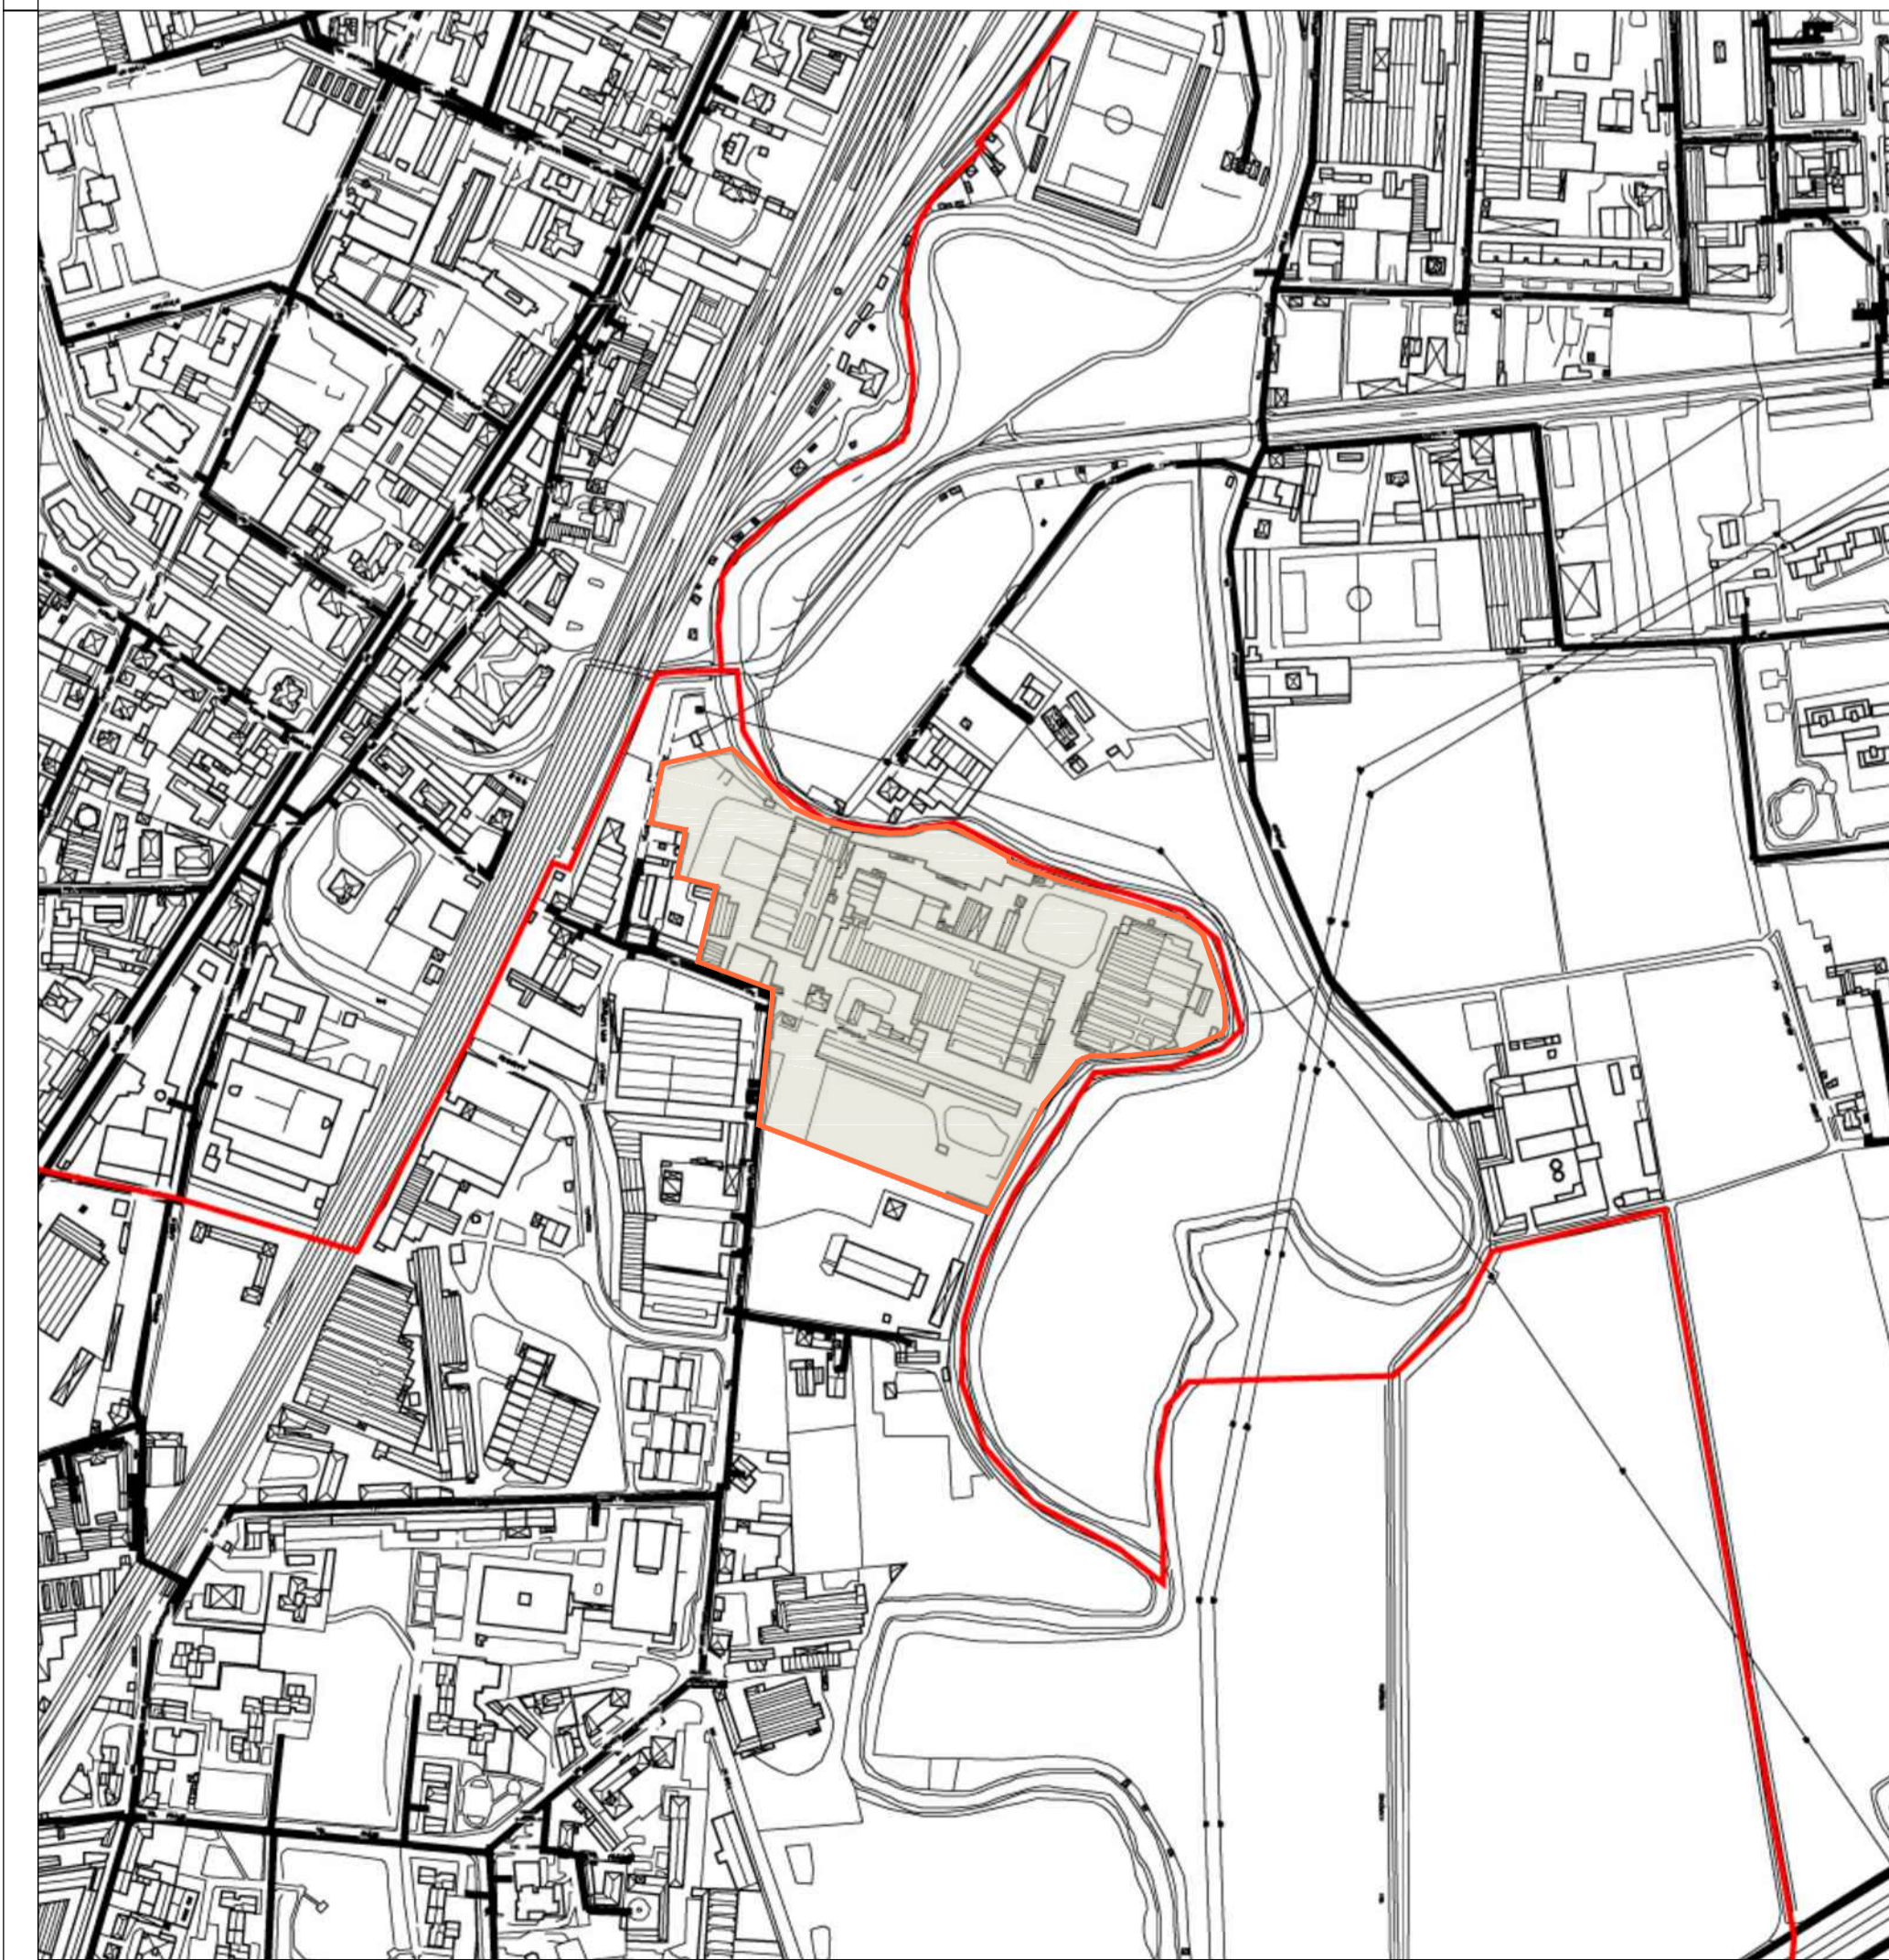

Comune di Monza
Provincia di Monza e Brianza

P.I.I. relativo all'area ex Garbagnati
via Val d'Ossola

Tavola 07
Opere di urbanizzazione primaria esistenti


Scala: 1:5.000

PROGETTISTA INCARICATO: Arch. Franco Oggioni

COLLABORATORI: Arch. Roberto Rubini

DISEGNATO DA: RR

Riferimento atti:



COMMITTENTE:
Giacomo Garbagnati Spa


Agg.:

Data: 05 Maggio 2017

Commessa: 144_MB_MQ/13

INGEGNERIA
ARCHITETTURA
URBANISTICA

PROGRESSIVO TAVOLA: 13



Ambito di intervento
 Viabilità esistente
 Viabilità esistente da riqualificare
 Pista ciclopedonale da riqualificare

File: Z:\monza\via_valdossola_garbagnati_PI_144_MB_MQ_13_consegnati_e_originali\2017-05-05_PAITavoleTavola 07 - Opere Di Urbanizzazione Primaria Esistenti.dwg

E' VIETATA LA RIPRODUZIONE IN QUALSIASI FORMA SENZA AUTORIZZAZIONE DELLA OGGIONI E ASSOCIATI, I TRASGRESSORI SARANNO PERSEGUITI A NORMA DI LEGGE

OPERE DI URBANIZZAZIONE PRIMARIA - RETE IDRICA - SCALA 1:5.000

OPERE DI URBANIZZAZIONE PRIMARIA - SISTEMA DELLA MOBILITA' - SCALA 1:5.000