
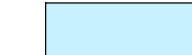










LEGENDA

-  P.I.I. Garbagnati e aree in cessione
-  Reticolo Idrografico
-  Percorsi Ciclopedonali
-  Aree a prato
-  Area Gioco Bimbi
-  Piantumazioni e principali filari alberati
-  Ponti ciclopedonali

Dettaglio area gioco bimbi - Scala 1:200

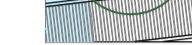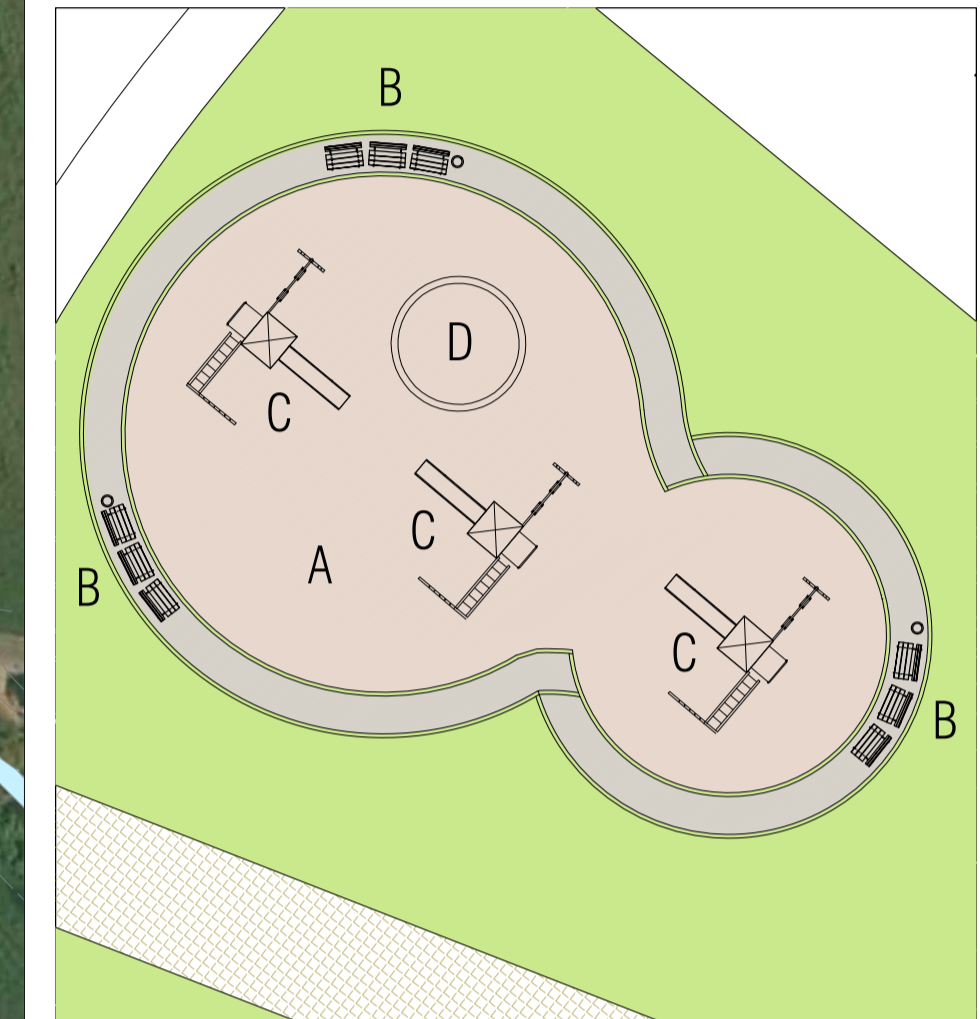

- A** Pavimentazione sintetica per aree gioco a base di caucci riciclato e riciclabile al 100%, colorato con caratteristiche di assorbimento d'urto, in piastre autobloccanti, posata in opera su altra pavimentazione (cemento), mediante incollaggio con collante specifico, spessore 50 mm.
- B** Panchina del tipo "Milano" con listelli in legno di iroko, spessore 35 mm x 25 mm e lunghezza 150 cm, colore legno scuro e struttura in ferro verniciato nero opaco.
- C** Struttura gioco scivolo a castello del tipo Tartaruga Pircher modello "Biancaneve", con struttura e scala in legno di pino trattato, con castello mancorrente dello stesso in legno, proiezioni laterali in lamierato colorato, tetto in vetroresina colorata, pista in vetroresina, altezza pedana 100 cm, conforme alle norme UNI EN 1176, esclusa posa in opera, trattamento del suolo e pavimentazione speciale per l'area di impatto e l'area di sicurezza.
- D** Gioco su molla del tipo Tartaruga Pircher modello "Pogera", con figura interamente in legno multistrato marino verniciato, barre di tenuta e poggiatesta in teflon, sedia in multistrato antiscivolo, molla antiscivolo per l'oscillazione in acciaio verniciato conforme alle norme UNI EN 1176, dimensioni di ingombro: 80x21x100, escluso posa in opera, scavo, trattamento del suolo e pavimentazione speciale per l'area di gioco e di rispetto, compresi l'assemblaggio, il fissaggio con piastra in acciaio zincato e il reinterro.



Vista 3D 1 - Ansa del Fiume Lambro



Vista 3D 2 - Area gioco Bimbi



Vista 3D 3 - Percorso ciclopedonale



Vista 3D 4 - Ponte ciclopedonale su Fiume Lambro




Comune di Monza  
Provincia di Monza e Brianza



P.A. relativo all'Ambito AT\_19  
Via Val d'Ossola, Ex Garbagnati

Tavola 17b

Opere di urbanizzazione secondaria in progetto:  
parco lungo Fiume Lambro

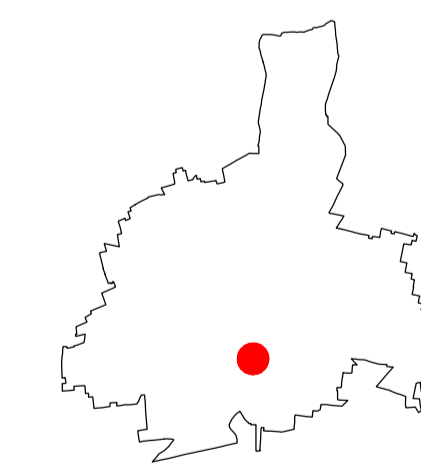

Scala: 1:1.000 - 1:200

PROGETTISTA INCARICATO: Arch. Franco Oggioni

COMMITTENTE:  
Giacomo Garbagnati Spa

COLLABORATORI: Arch. Roberto Rubini

Agg.:


DISEGNATO DA: RR

CONTROLLATO DA: FO

Data: 05 Maggio 2017

Riferimento atti:

Commessa: 144\_MB\_MQ/13

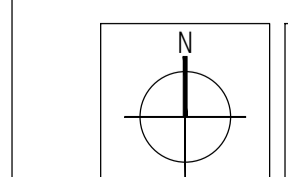

Progressivo tavola: 29

