

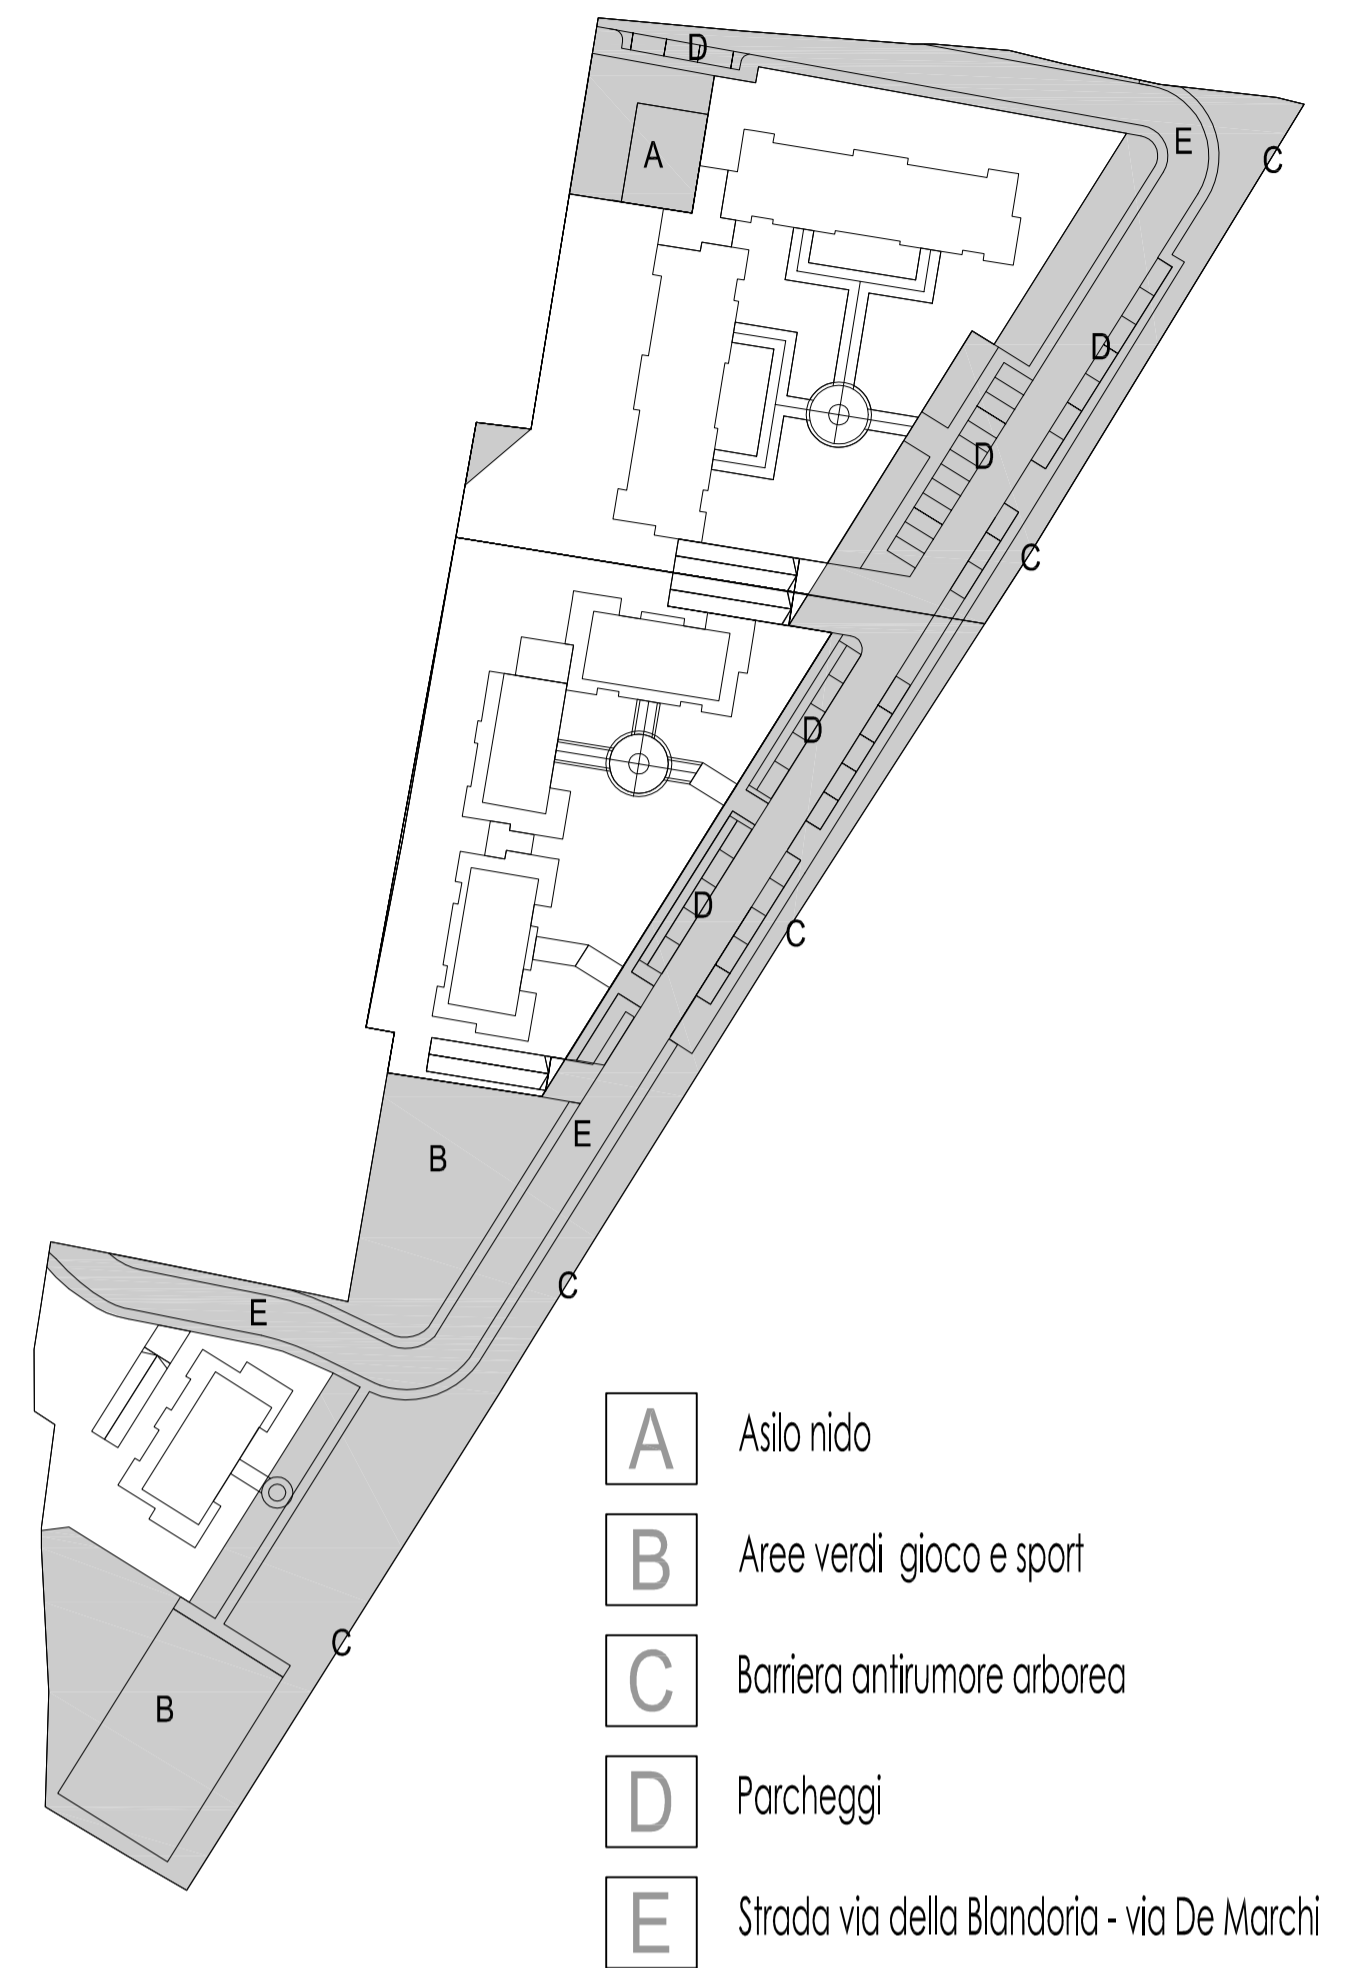


D - PARCHEGGIO PUBBLICO

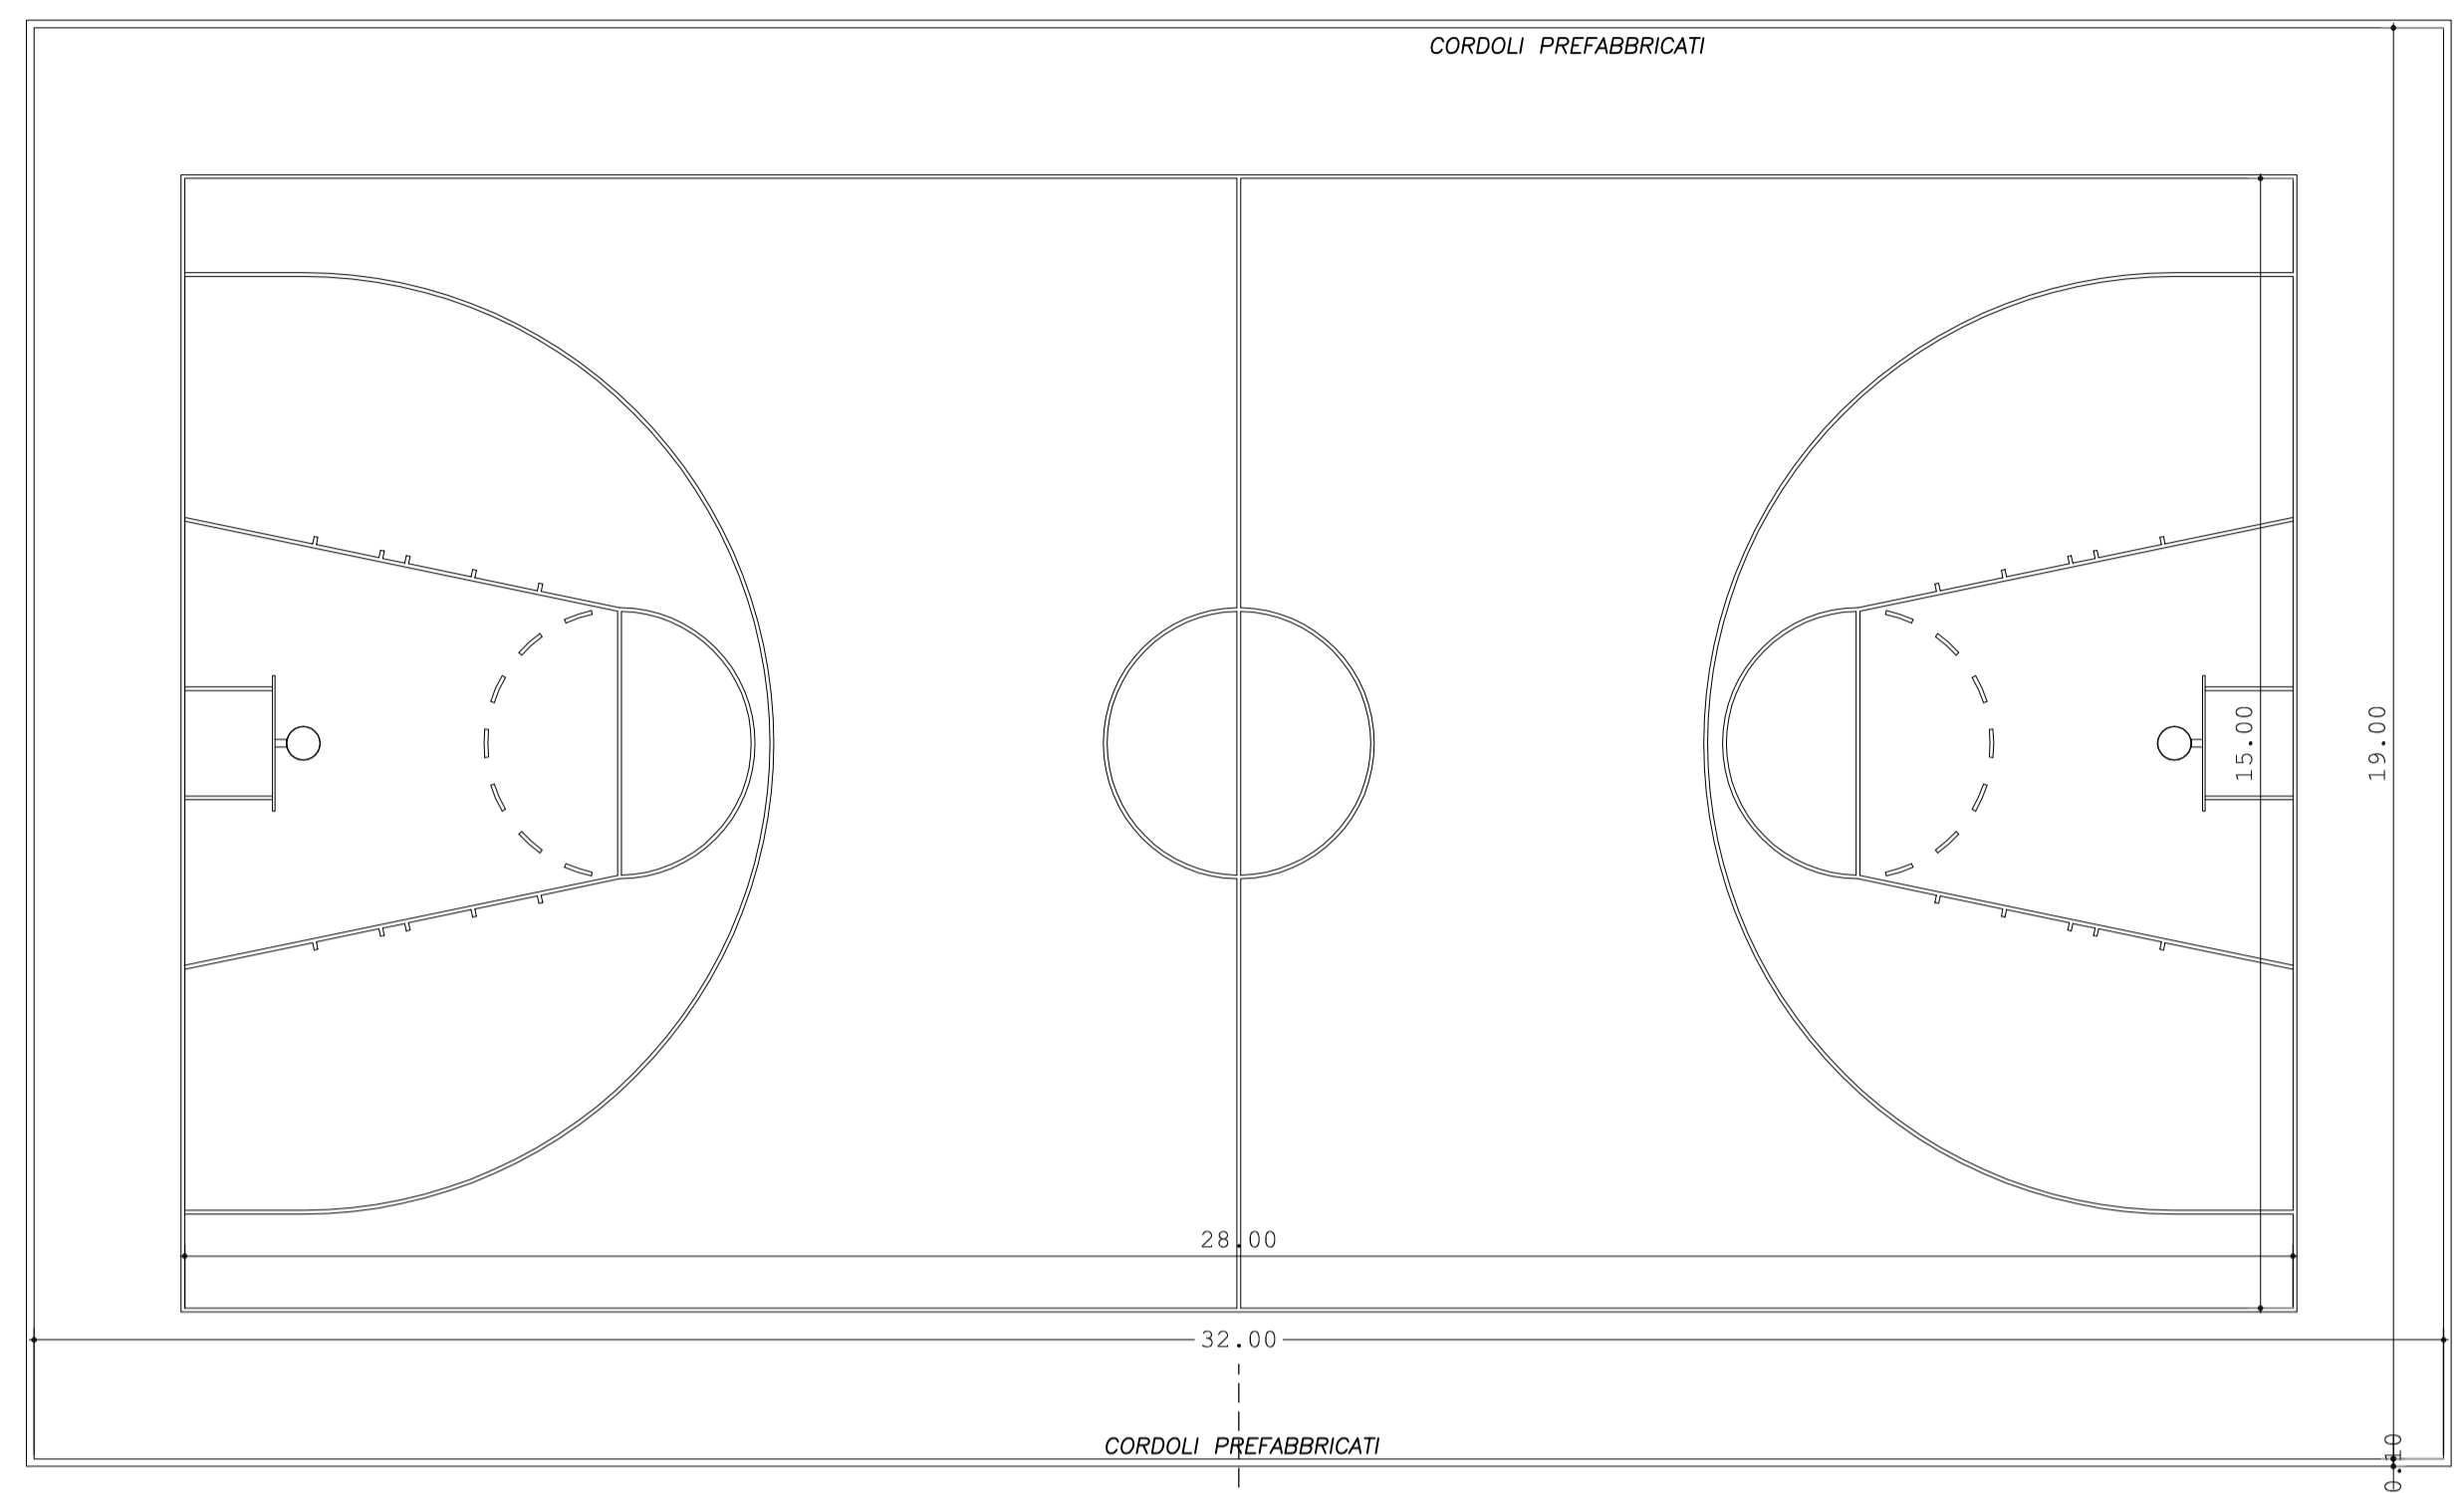

C - BARRIERA ANTIRUMORE ARBOREA

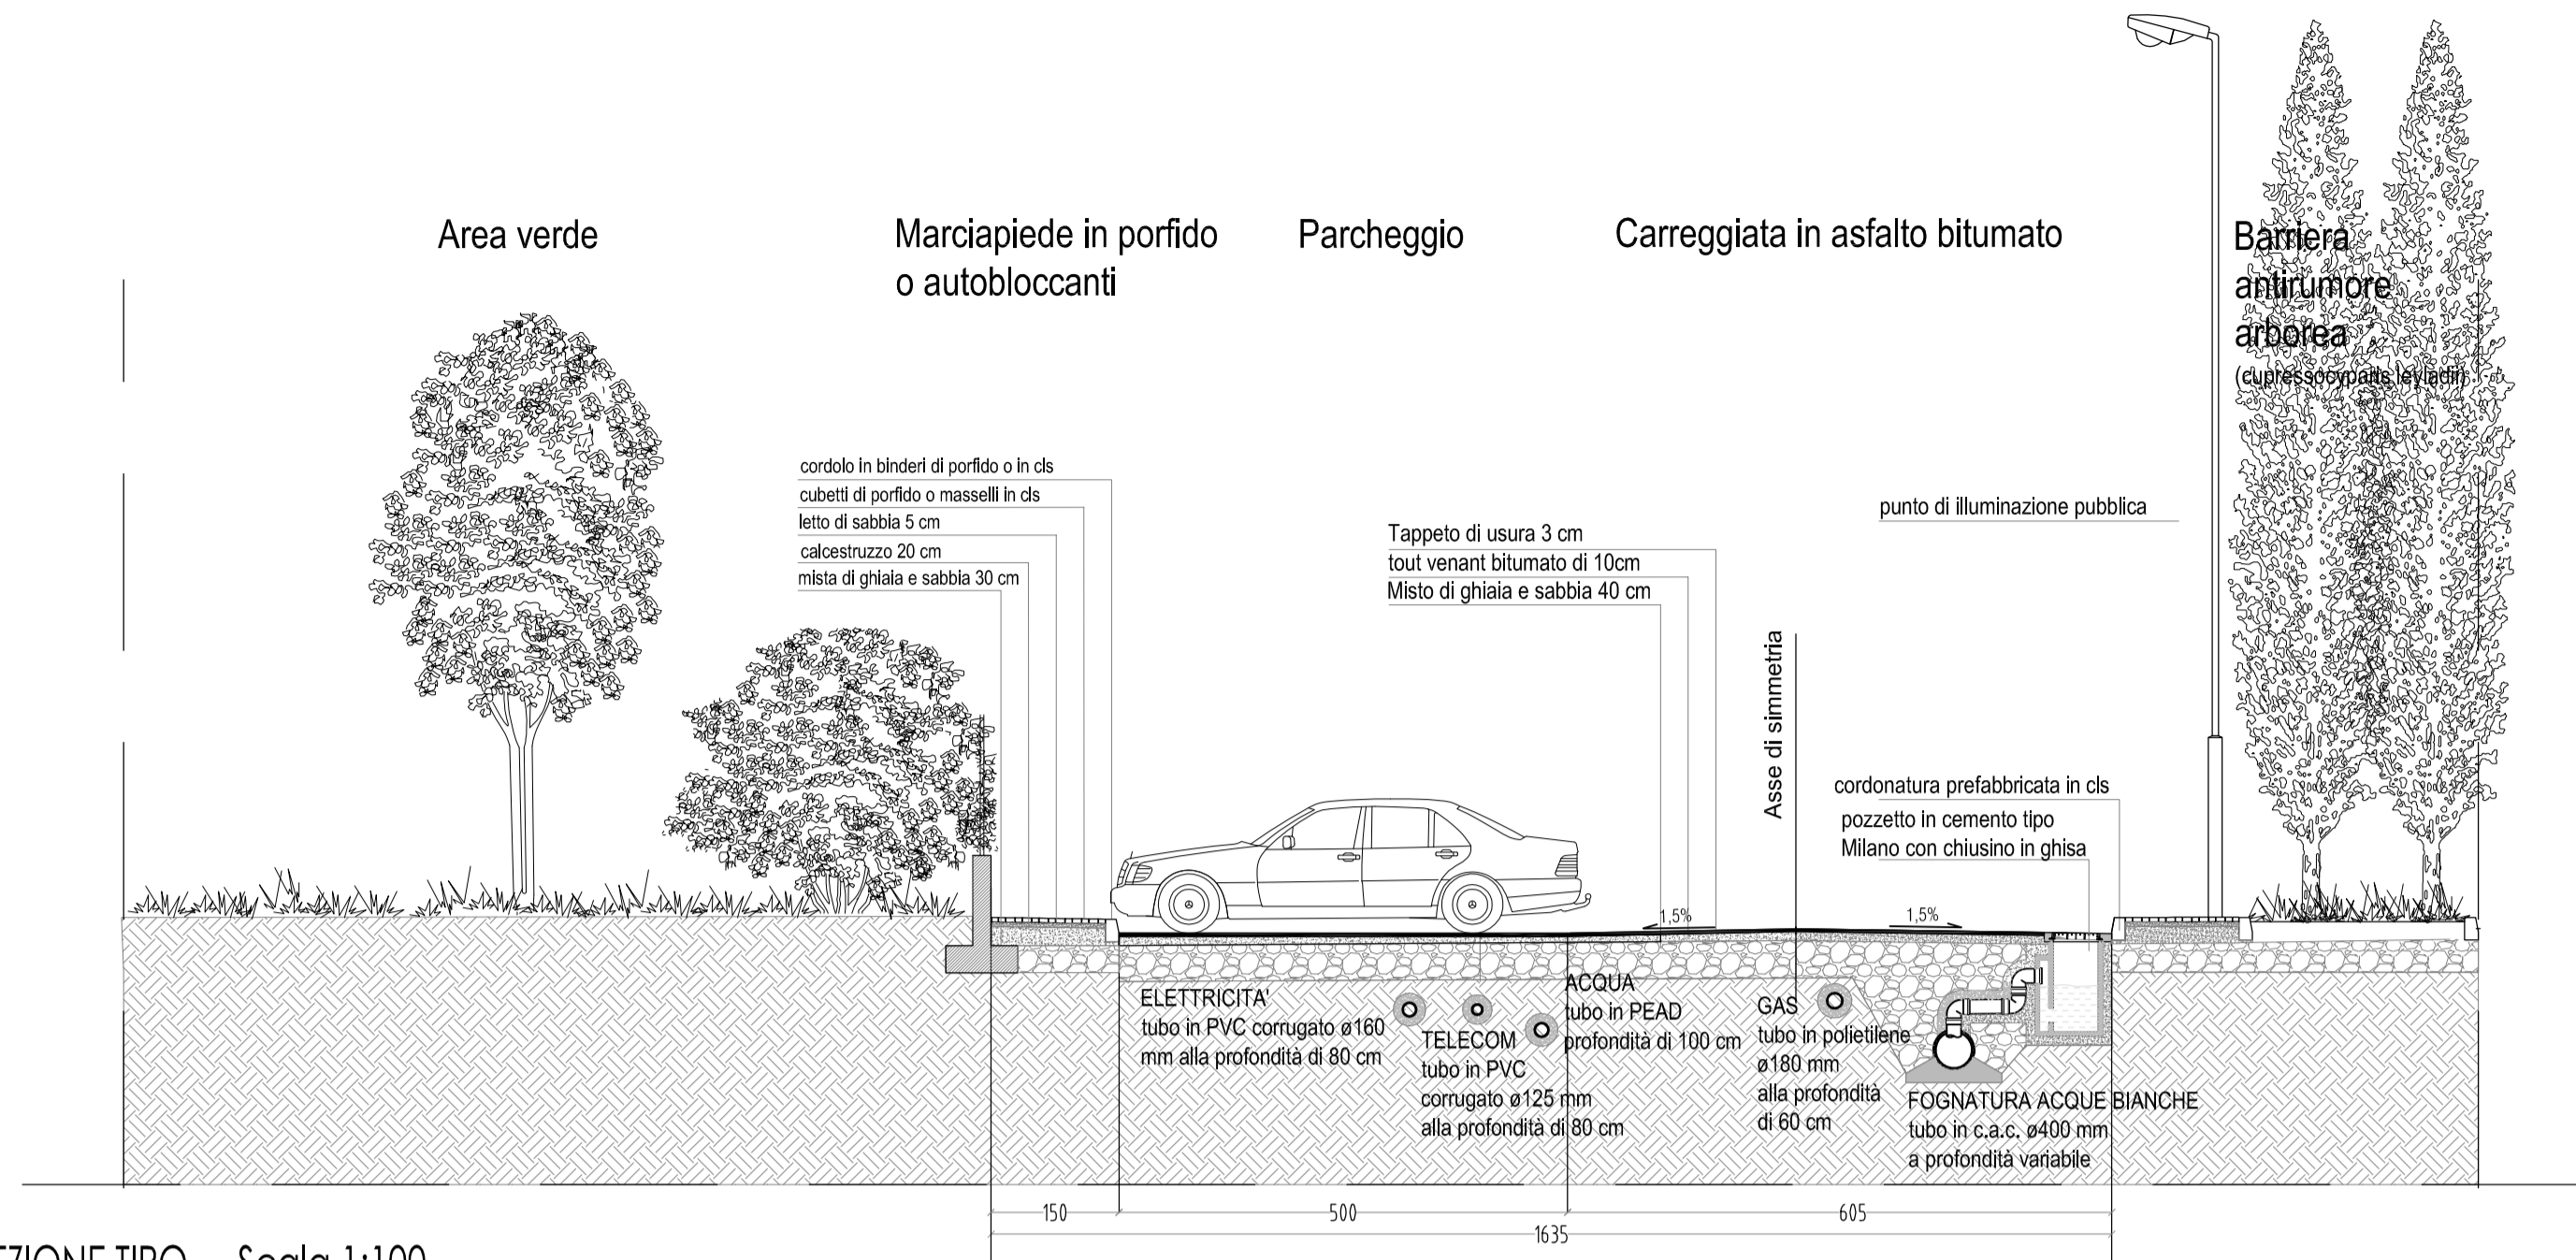

D - PARCHEGGIO PUBBLICO

B - AREE VERDI GIOCO



B - AREE VERDI SPORT




Comune di Monza
Provincia di Monza e Brianza



P.L. relativo all'ambito strategico
di via della Blandoria (Ambito 9b)

Tavola N°11

Opere di urbanizzazione in progetto

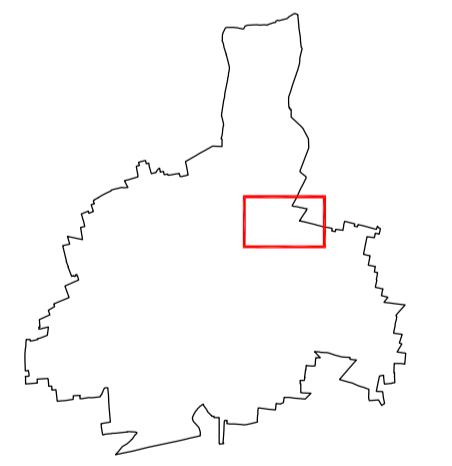

Scala: varie

PROGETTISTA INCARICATO :
Arch. Franco Oggioni

COMMITTENTE :
Cooperativa San Donato Casa
Società Marconi 2000 Spa
Creonte Srl

COLLABORATORI : Arch. Marcella Cova
Arch. Luca Signorini

Agg. : 12 Gennaio 2011


DISEGNATO DA : L.S.

CONTROLLATO DA : M.C.

Data : 27 Settembre 2010

Riferimento atti:

Commissa : 73/A MB-MO

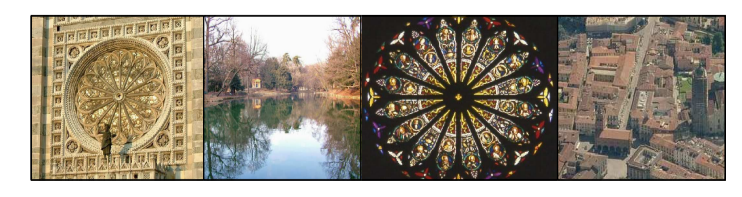

INGEGNERIA
ARCHITETTURA
URBANISTICA

SERVIZI PER L'INNOVAZIONE E
LA TRASFORMAZIONE DELLE CITTÀ
38050 Vimercate - Via Terra Bianca, 6
Tel. 039 0382447 - Fax. 039 0382450

File : S:\monza\via_della_blandoria\IN CORSO\Modifiche Al PL_gennaio_2011\09-2010_TAV_11-arb_secondaria_prog.dwg
E' VIETATA LA RIPRODUZIONE IN QUALSIASI FORMA SENZA AUTORIZZAZIONE DELLA OGGIONI E ASSOCIATI. I TRASGRESSORI SARANNO PERSEGUITI A NORMA DI LEGGE.