

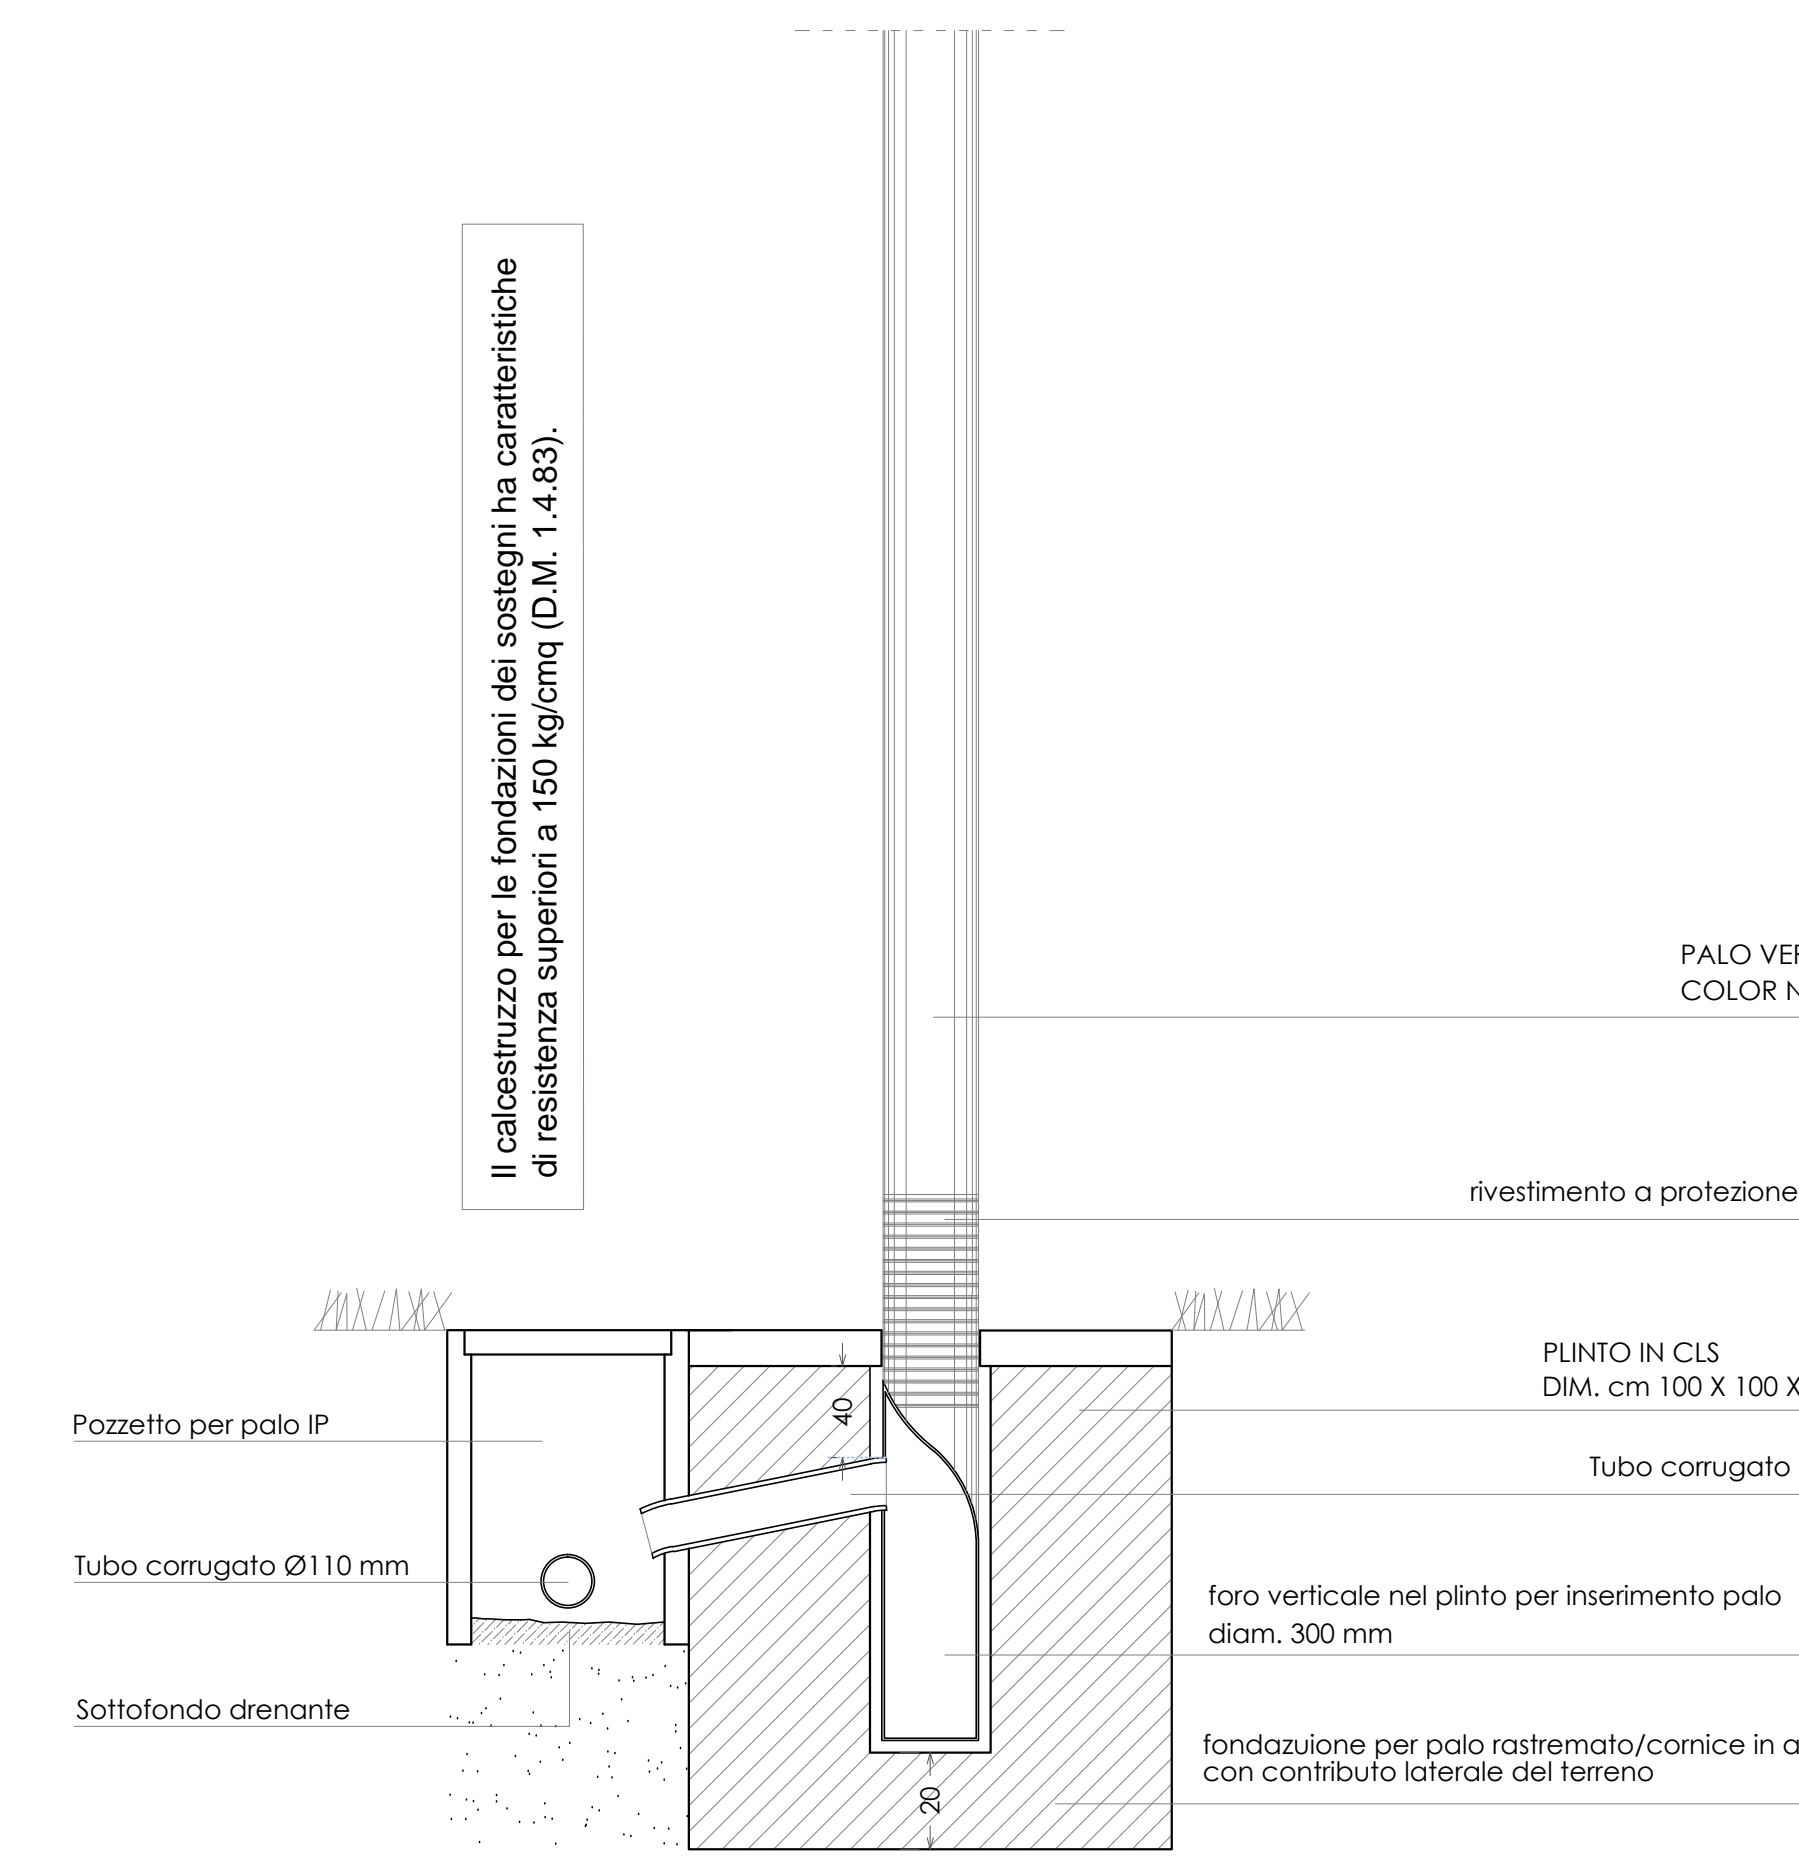
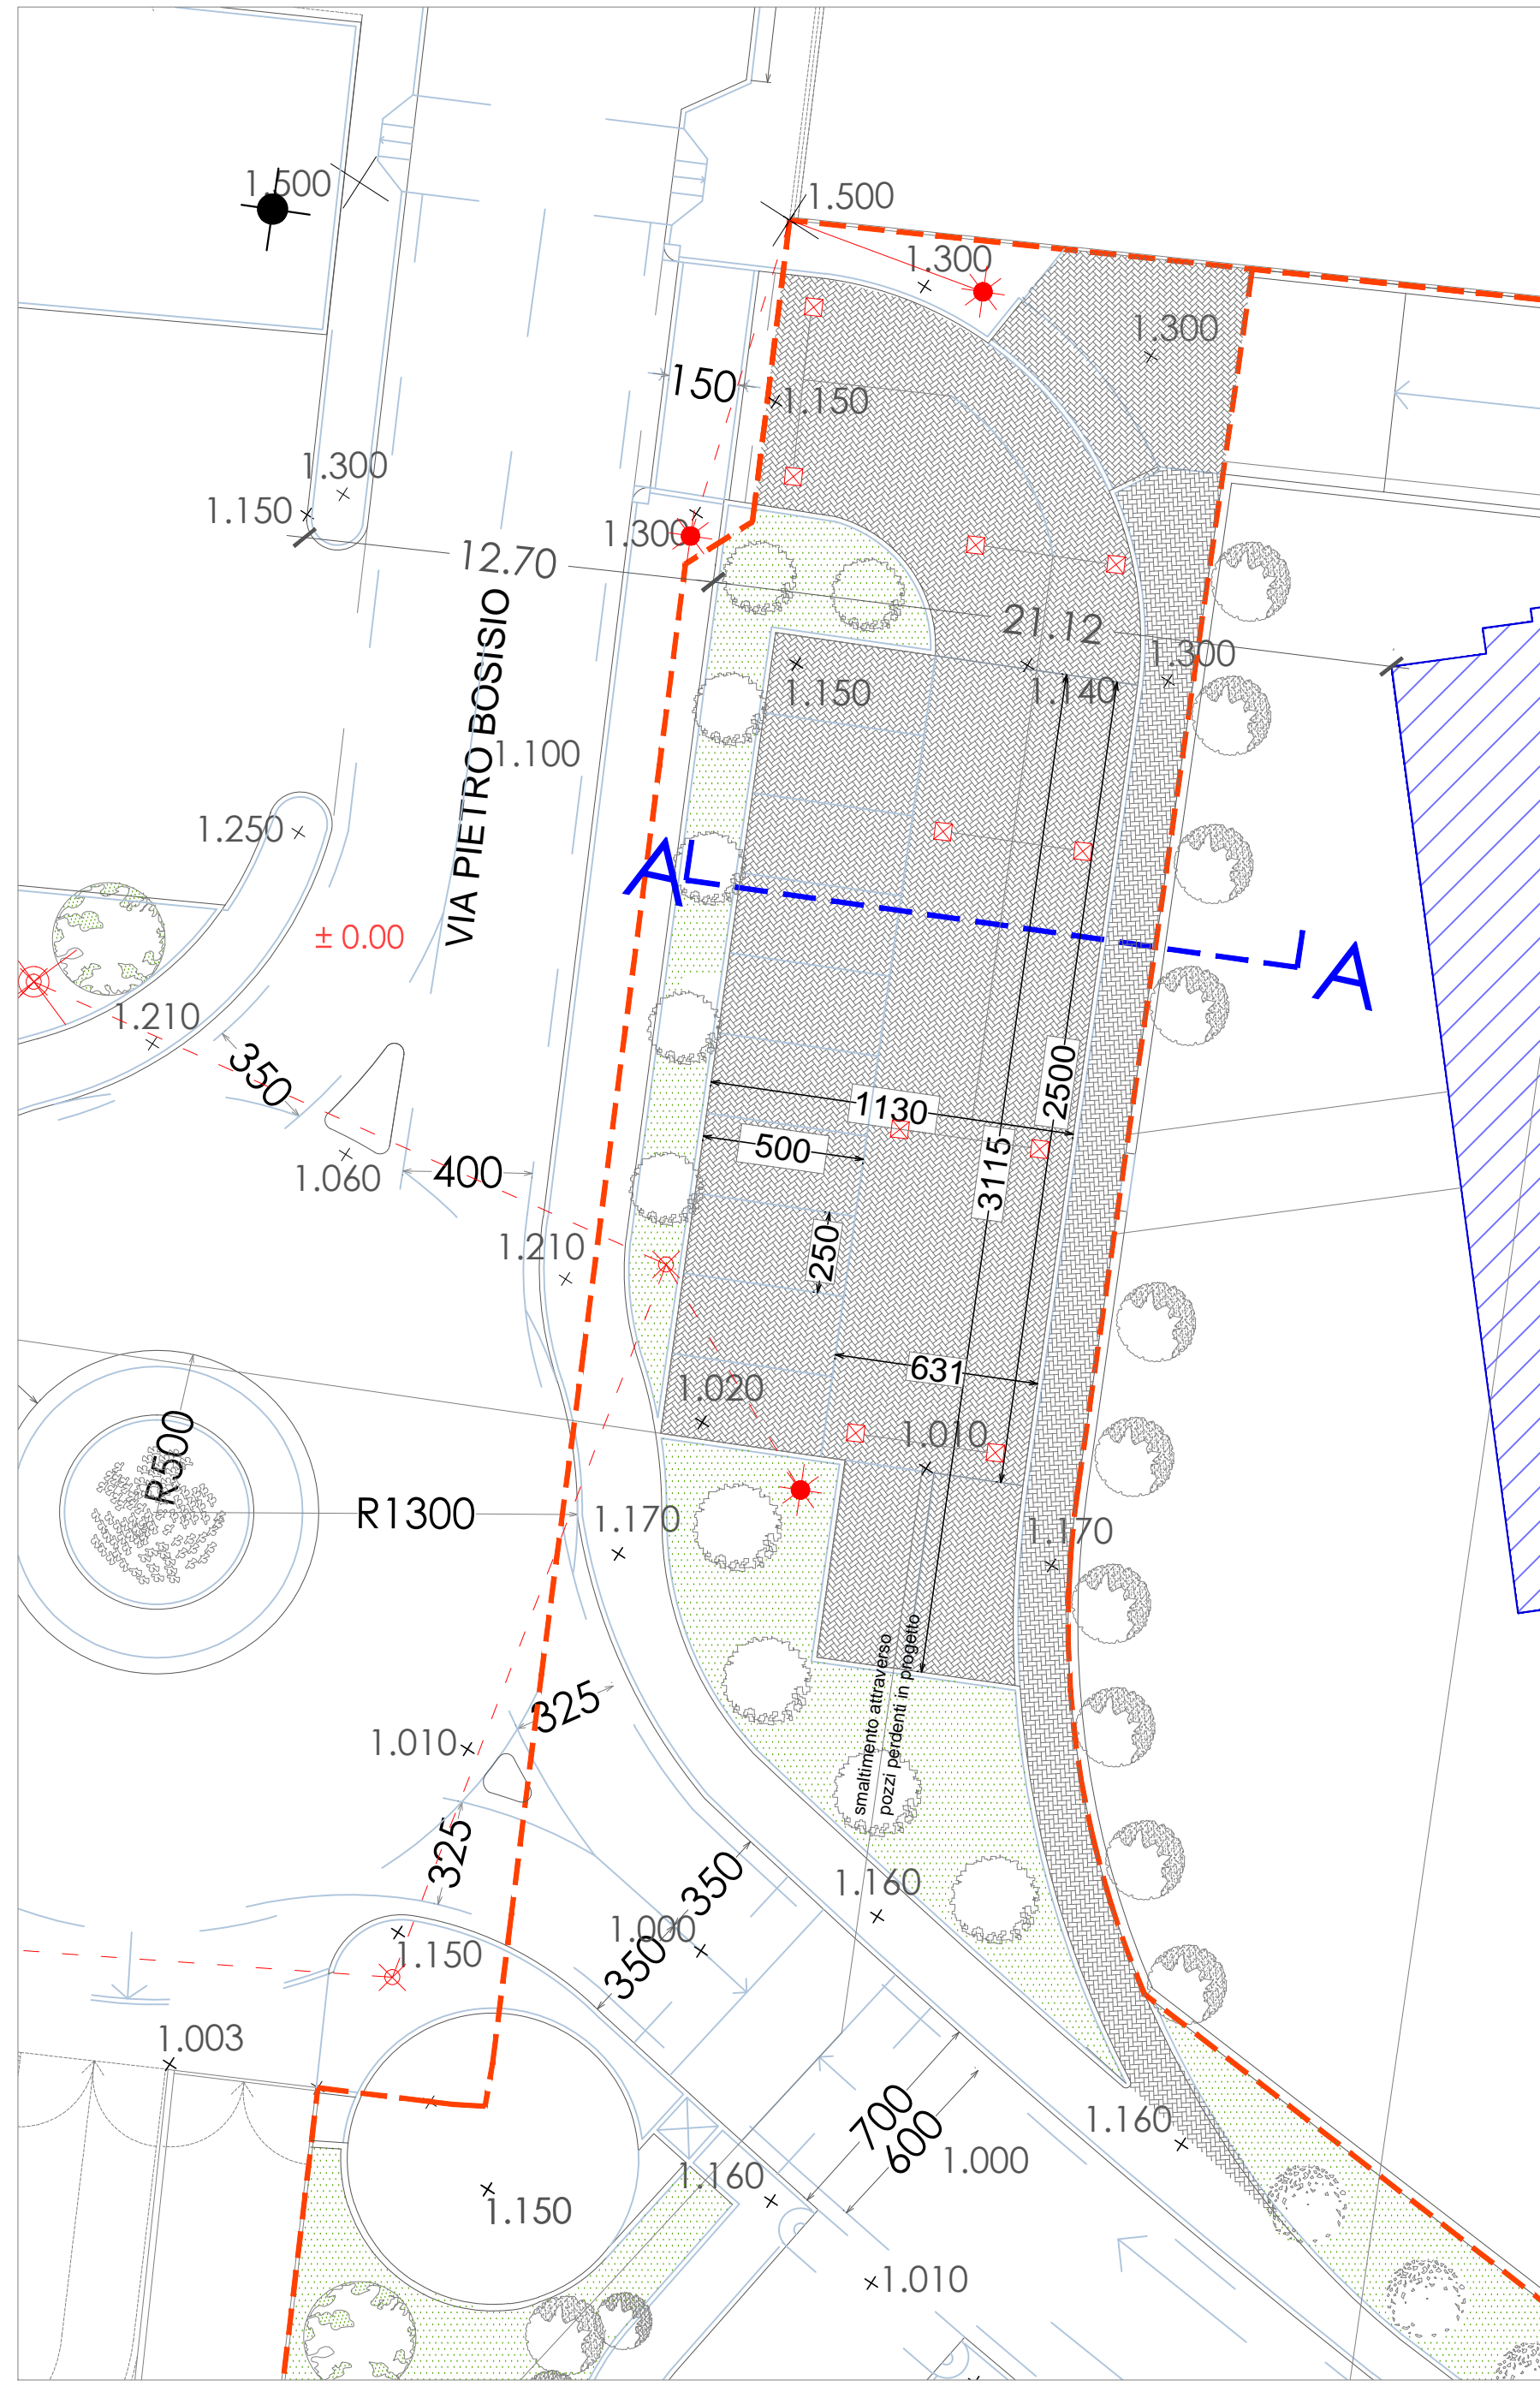


PLANIMETRIA PARCHEGGIO VIA PIETRO BOSISIO 1:200

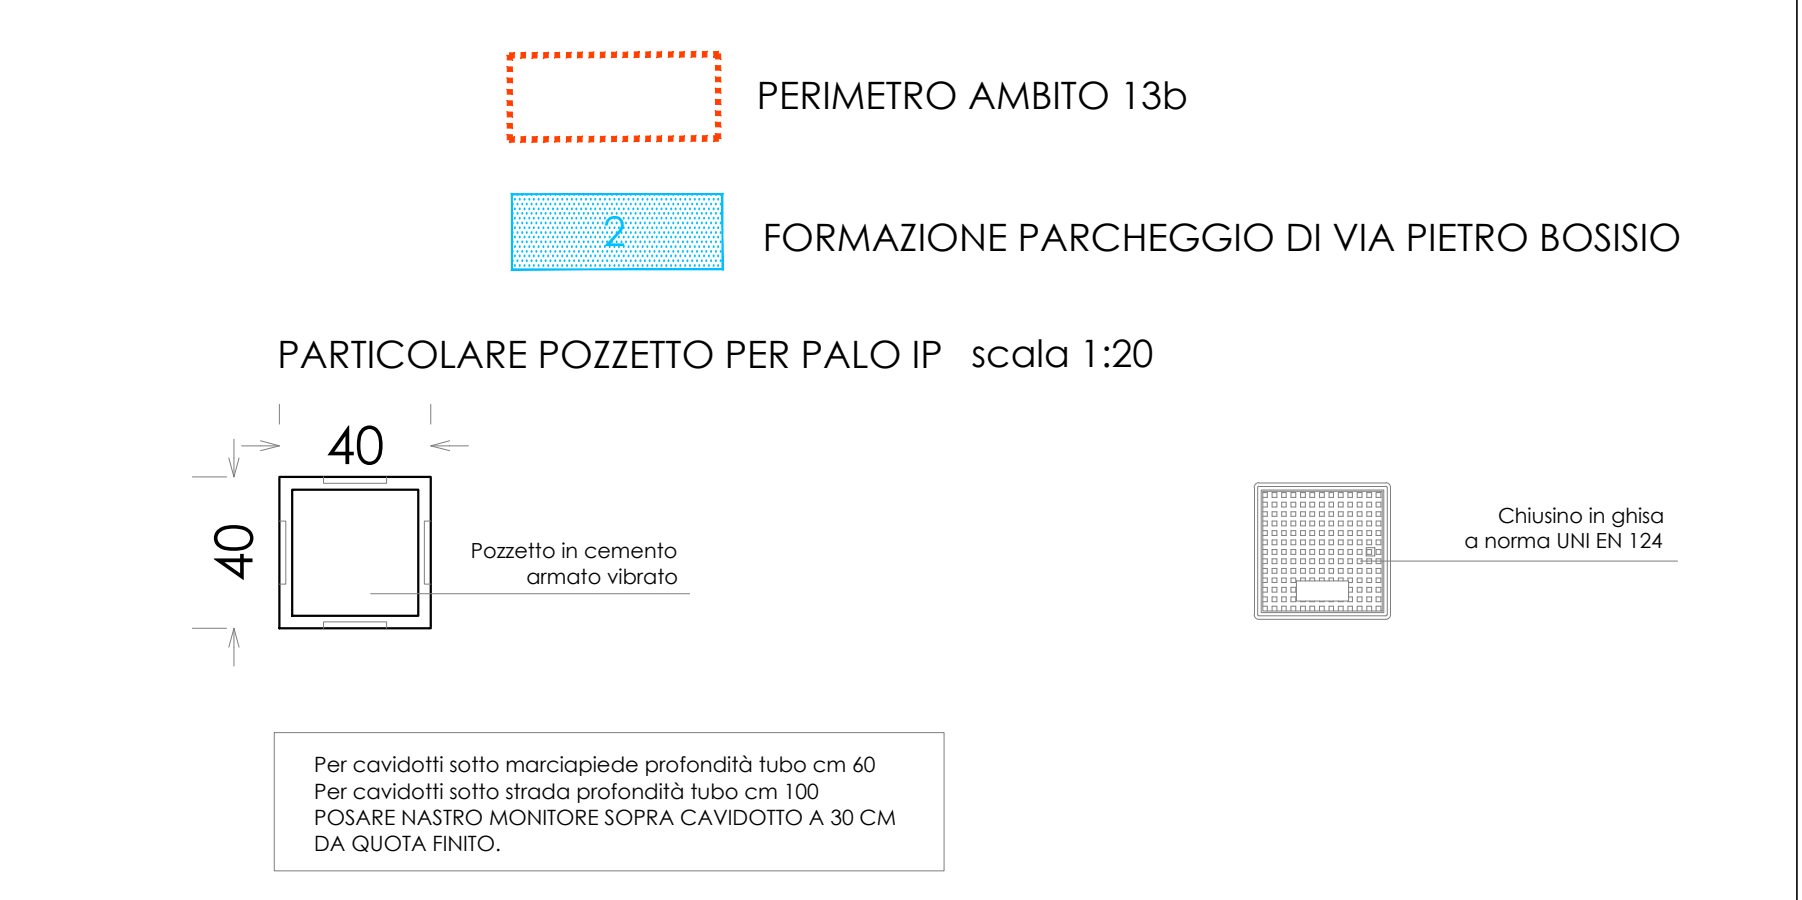

PLINTO E POZZETTO PER PALO ILLUMINAZIONE (H max = 12 m)
SCALA 1:20

PLANIVOLUMETRICO SCALA 1: 2000

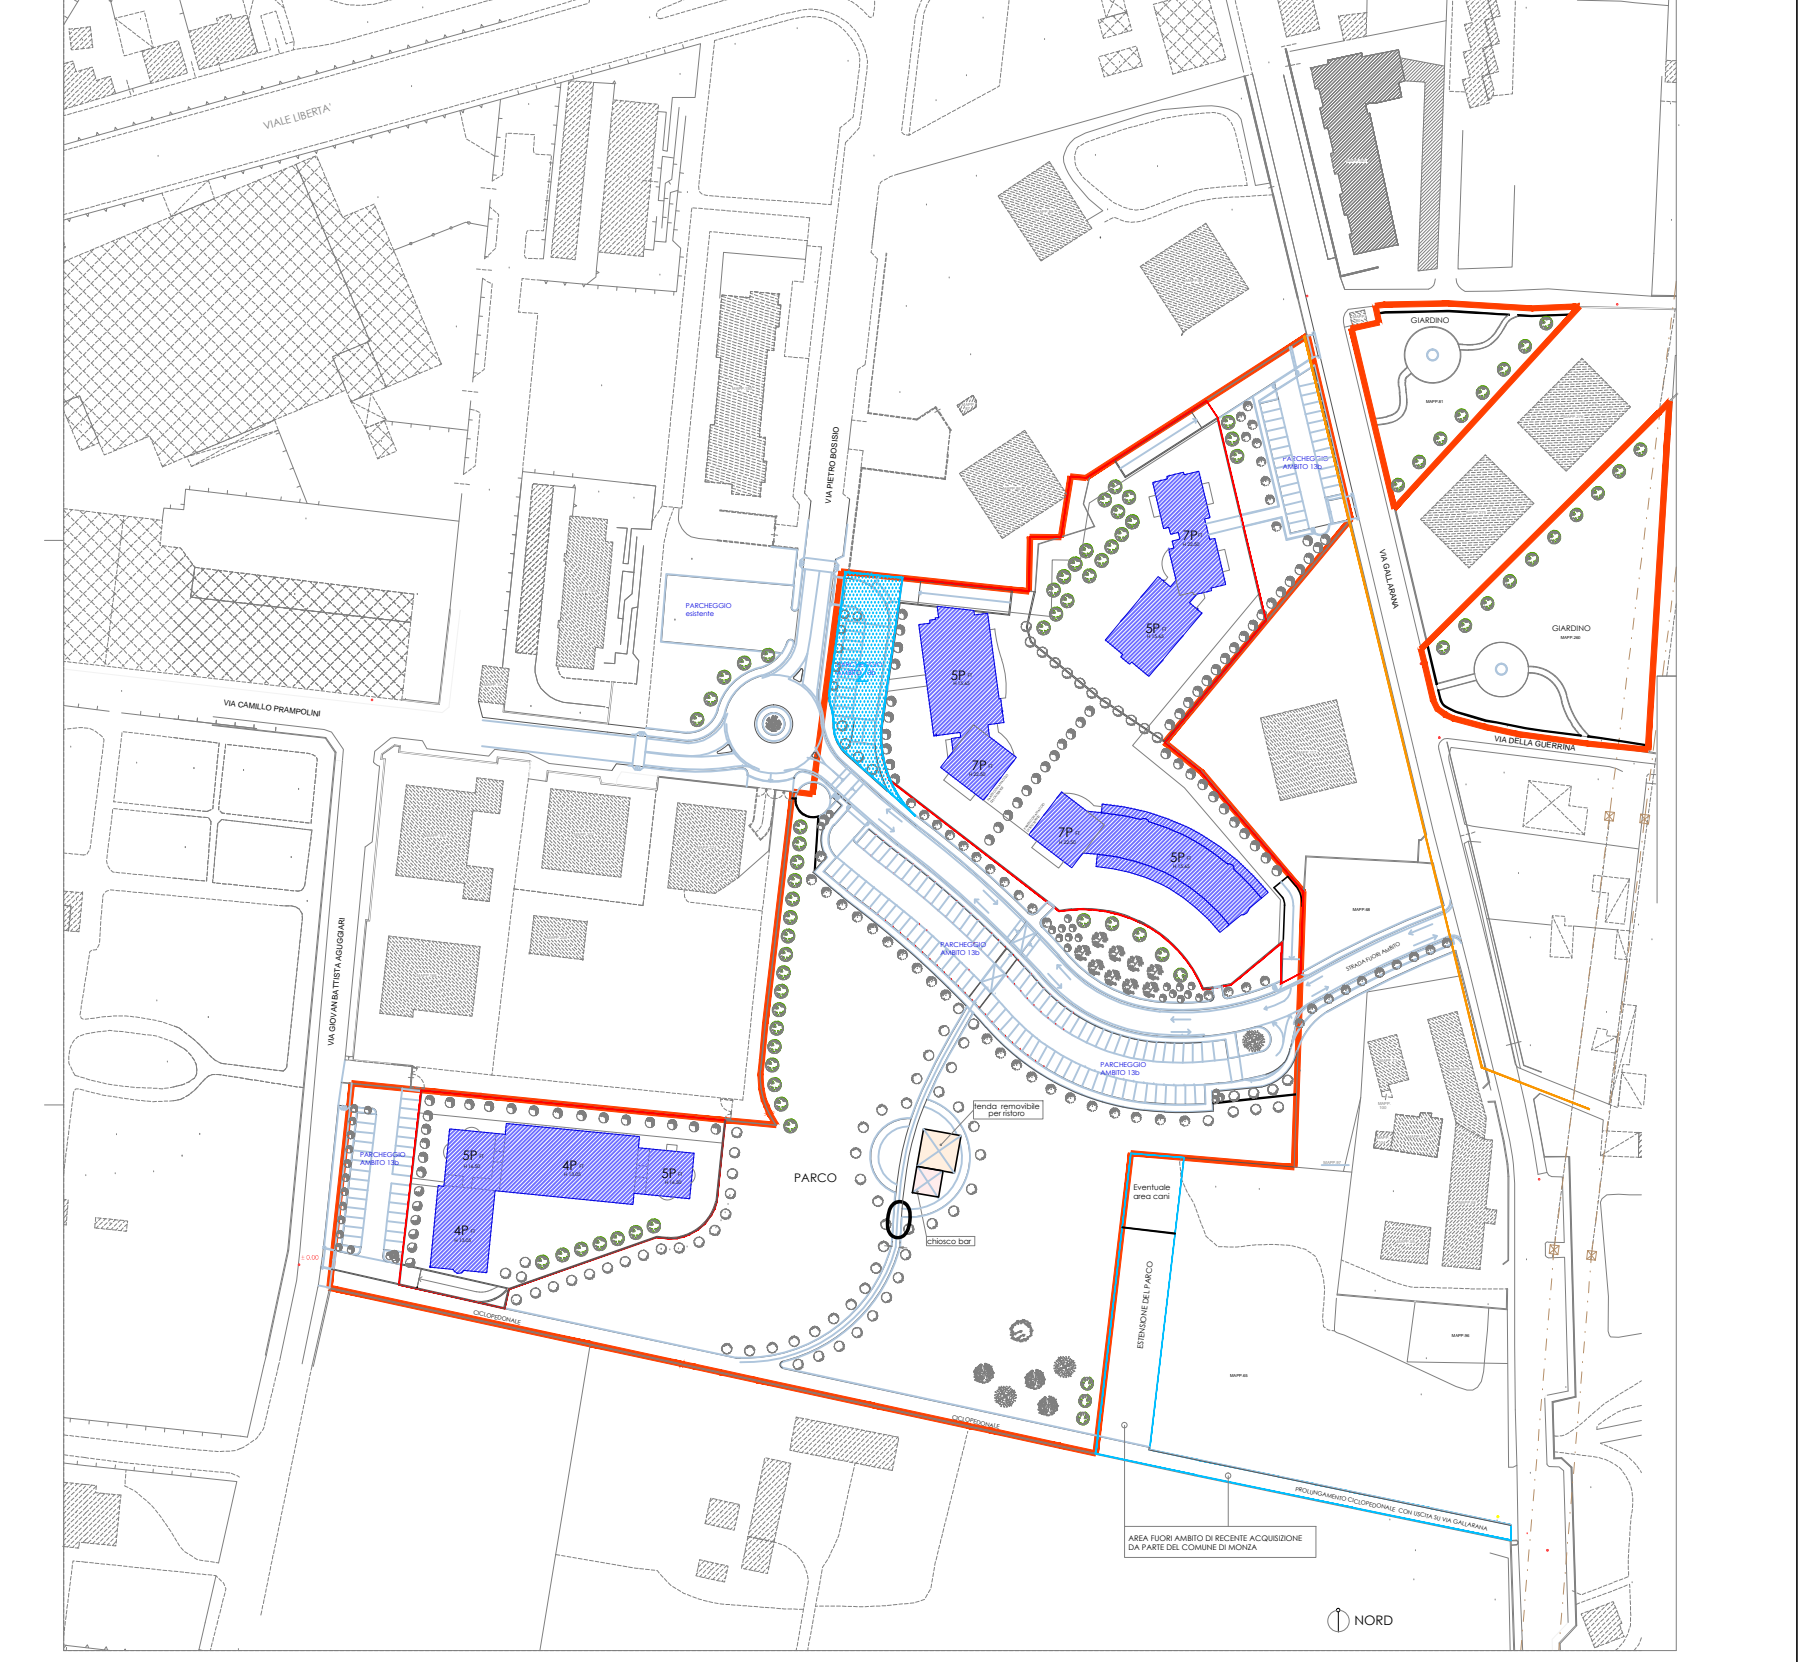

AMBITO STRATEGICO 13 b VIA AMATI - MONZA

Sigg. Andreoli - Barlassina - Brambilla - Minola

FORMAZIONE PARCHEGGIO DI VIA PIETRO BOSISIO - n° 2
PIANTA - SEZIONE - PARTICOLARE COSTRUTTIVO

scala 1:200 - scala 1:20 - scala 1:2000

data: marzo 2014
agg: aprile 2016
agg: aprile 2017

fabio baldoni architetto
via gaudenzi 31 - 20090 monza mb - tel./fax 039 2274051 - email: studioarchbaldoni@libero.it

31