



Eventuale area cani

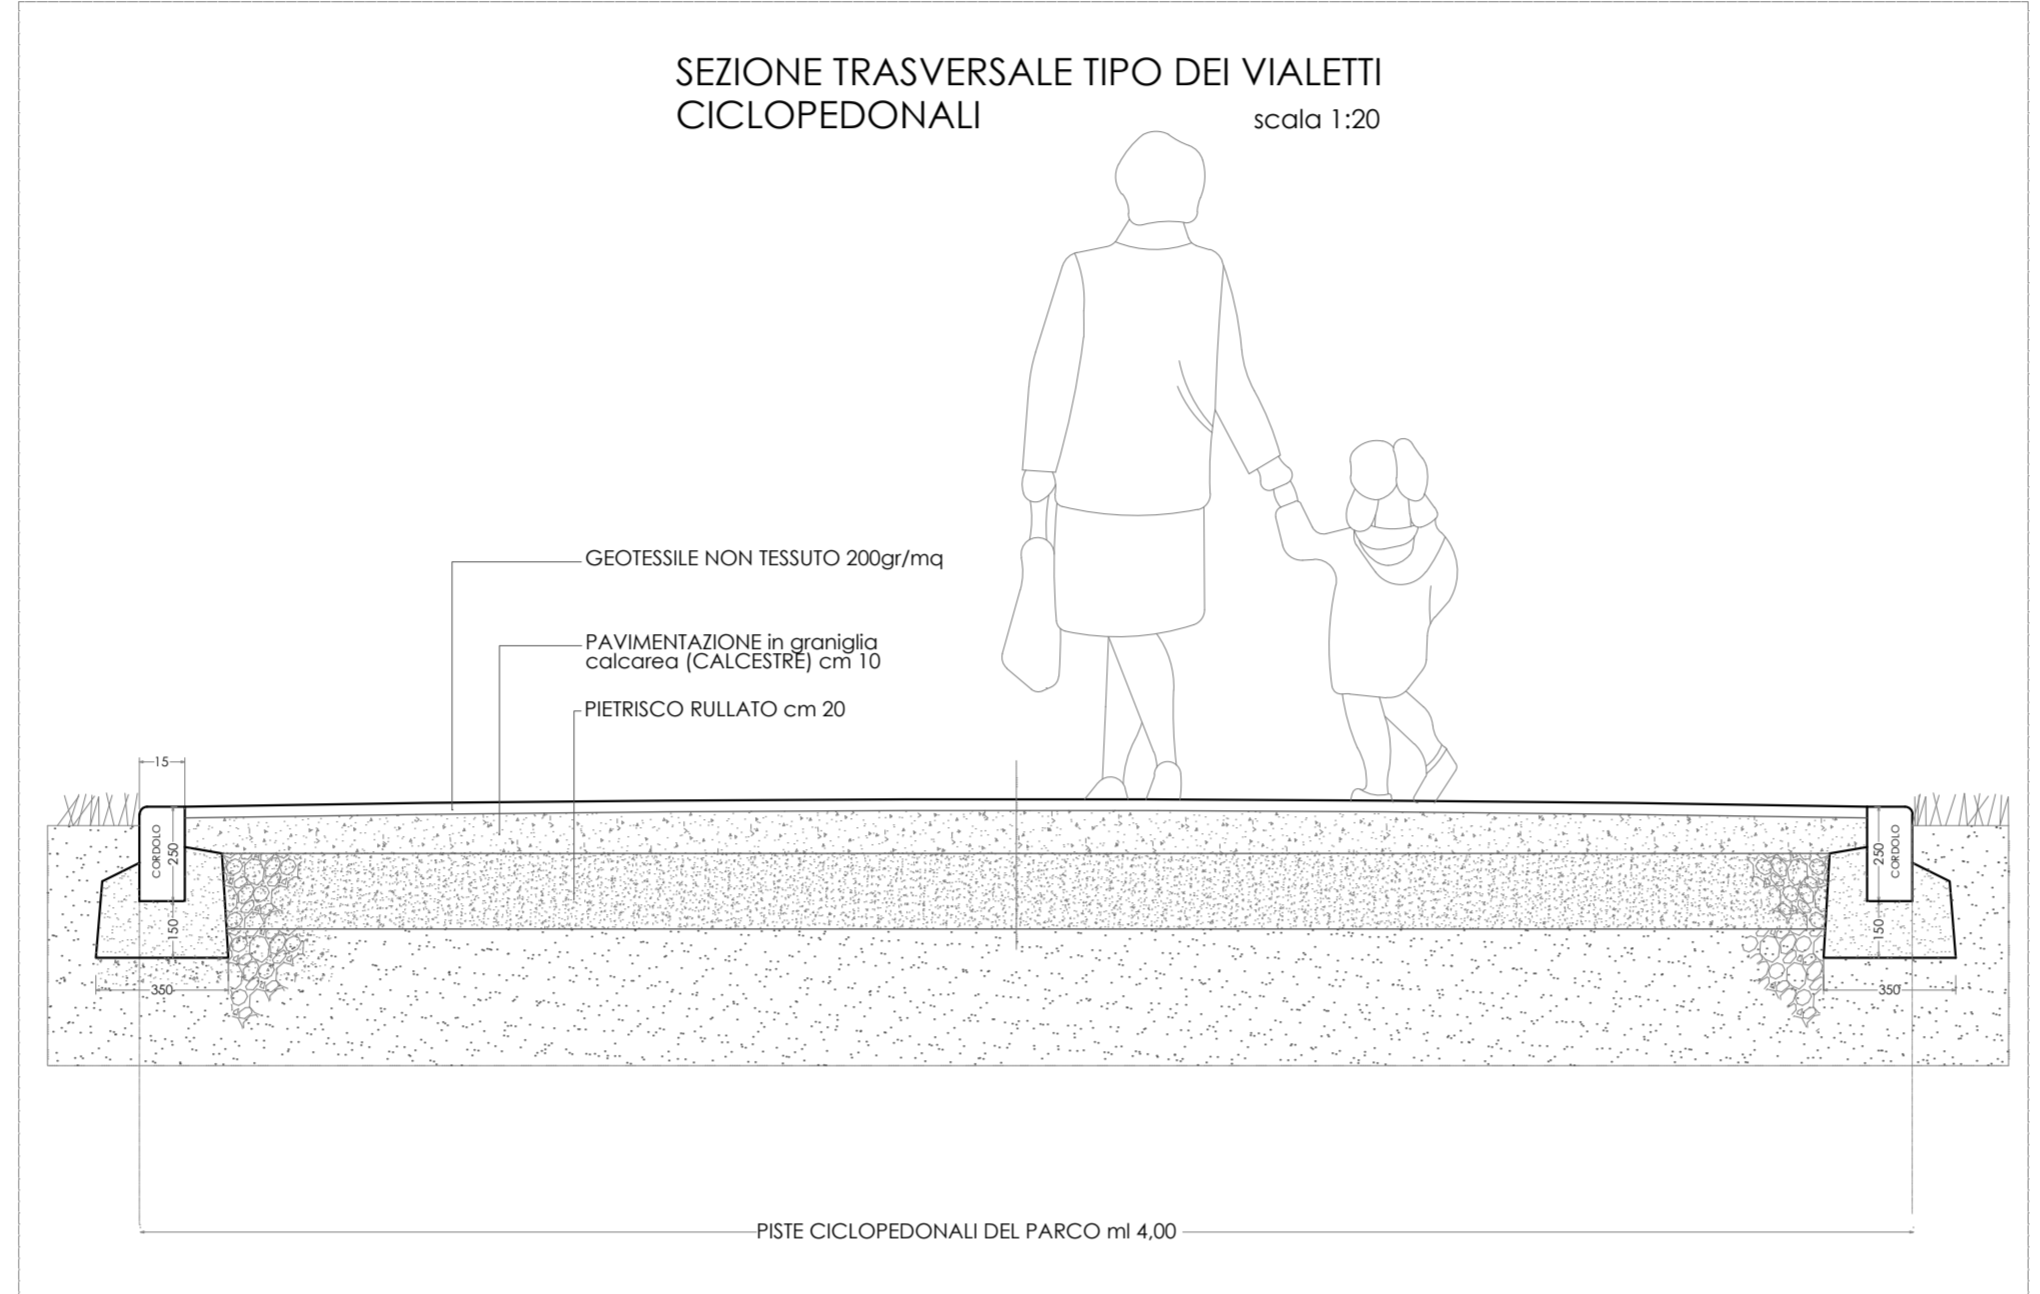


SEZIONE TRASVERSALE TIPO DEI VIALETTI CICLOPEDONALI scala 1:20

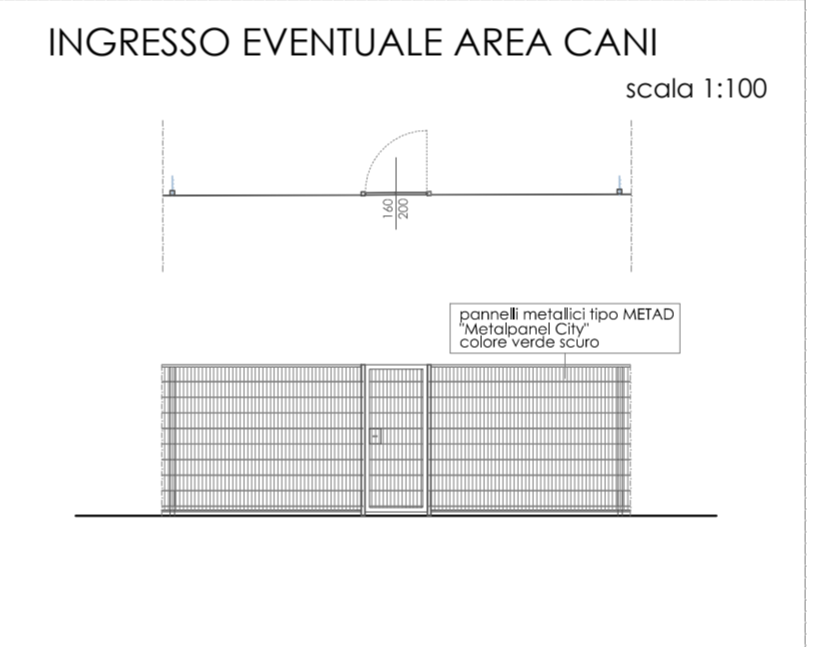

INGRESSO EVENTUALE AREA CANI scala 1:100

AREA FUORI AMBITO DI RECENTE ACQUISIZIONE DA PARTE DEL COMUNE DI MONZA

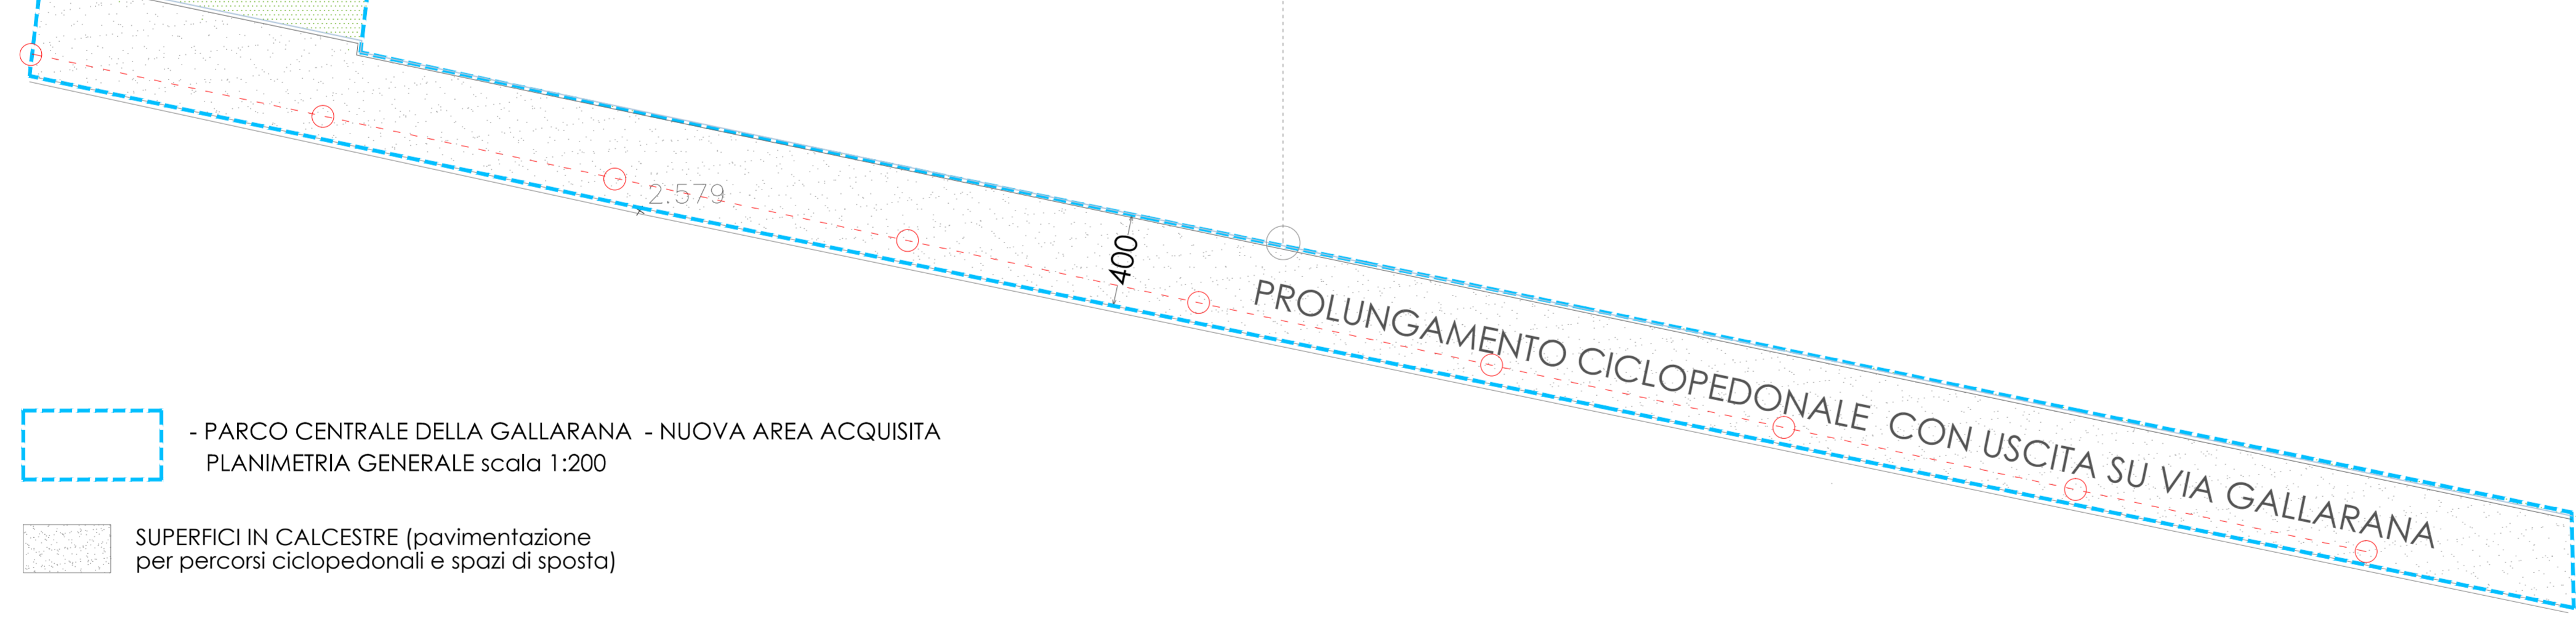

- PARCO CENTRALE DELLA GALLARANA - NUOVA AREA ACQUISITA PLANIMETRIA GENERALE scala 1:200

SUPERFICI IN CALCESTRE (pavimentazione per percorsi ciclopedonali e spazi di sosta)

NUOVI PUNTI LUCE: RETE ELETTRICA IN ESTENSIONE
o PALO IN METALLO (h. mt. 4.00) - con ottica ciclabile

± 0.00 / + 1.050 quote di progetto

