




Provincia di Monza e della Brianza



Comune di Monza

Assessorato allo Sviluppo del Territorio e dell'Ambiente

Protocollo di intesa istituzionale ai sensi dell'art. 34 delle norme del PTCP

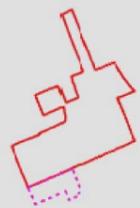

Individuazione dell' ambito d'intesa

TAV.2b


Provincia di Monza e della Brianza
Il Direttore del Settore Territorio

Comune di Monza
Il Dirigente del Settore Governo del Territorio, Suap, Sue, Patrimonio


Data elaborazione: Maggio 2018




1:2.500

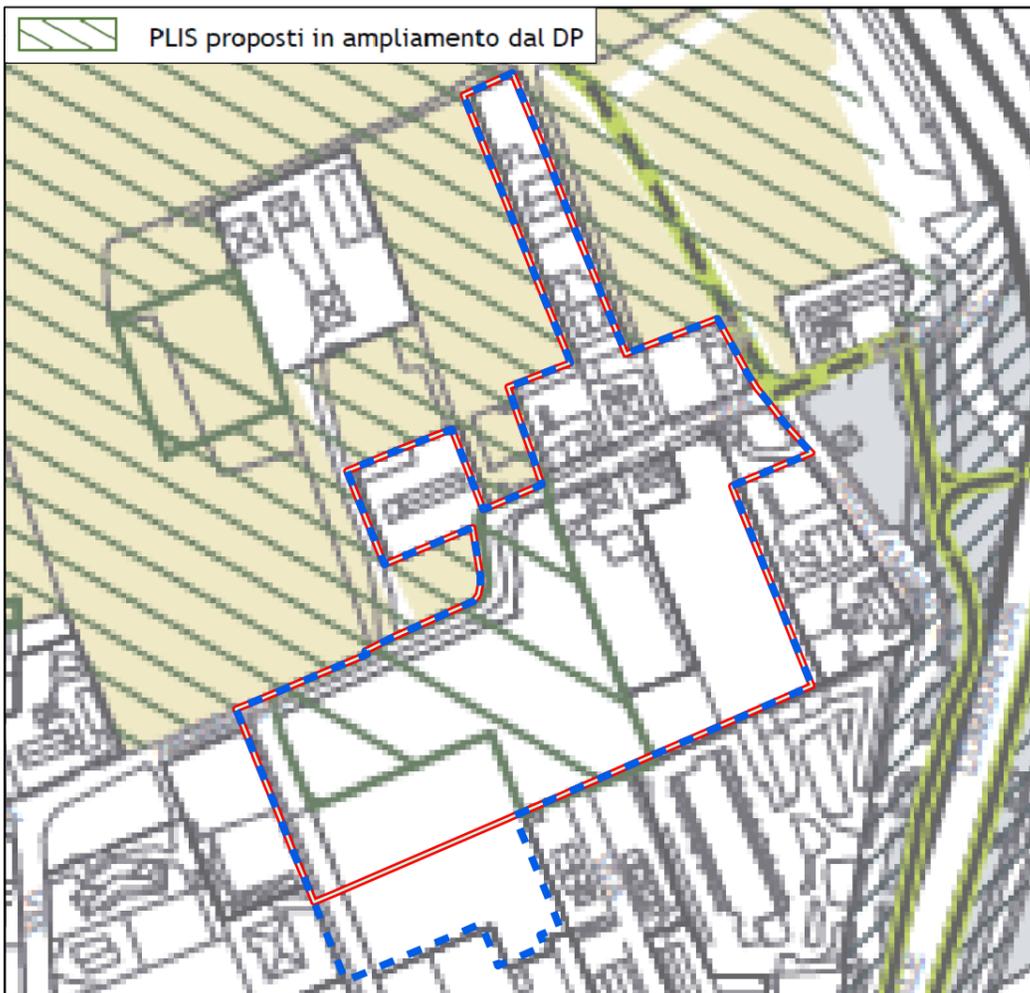

PGT VIGENTE - Documento di Piano (DP.01)

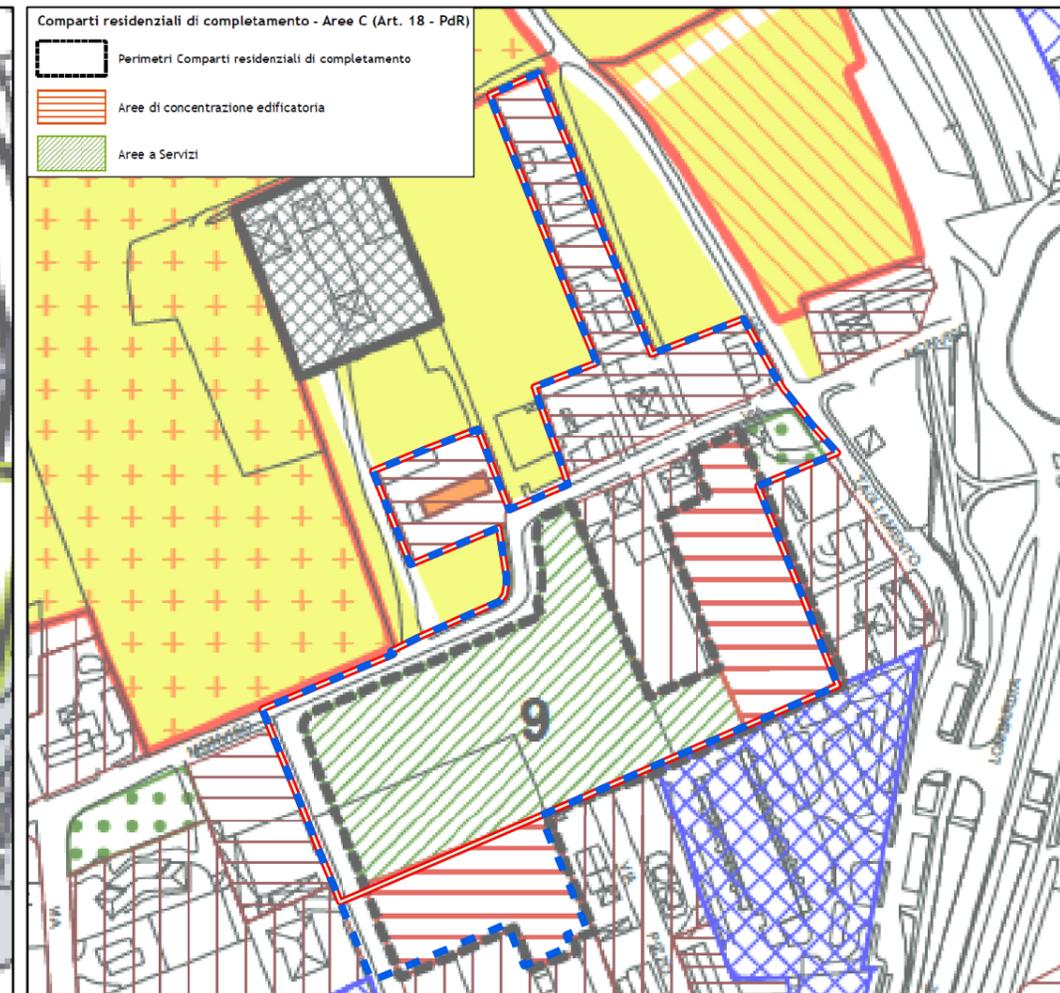

PGT VIGENTE - Piano delle Regole (PR.01)

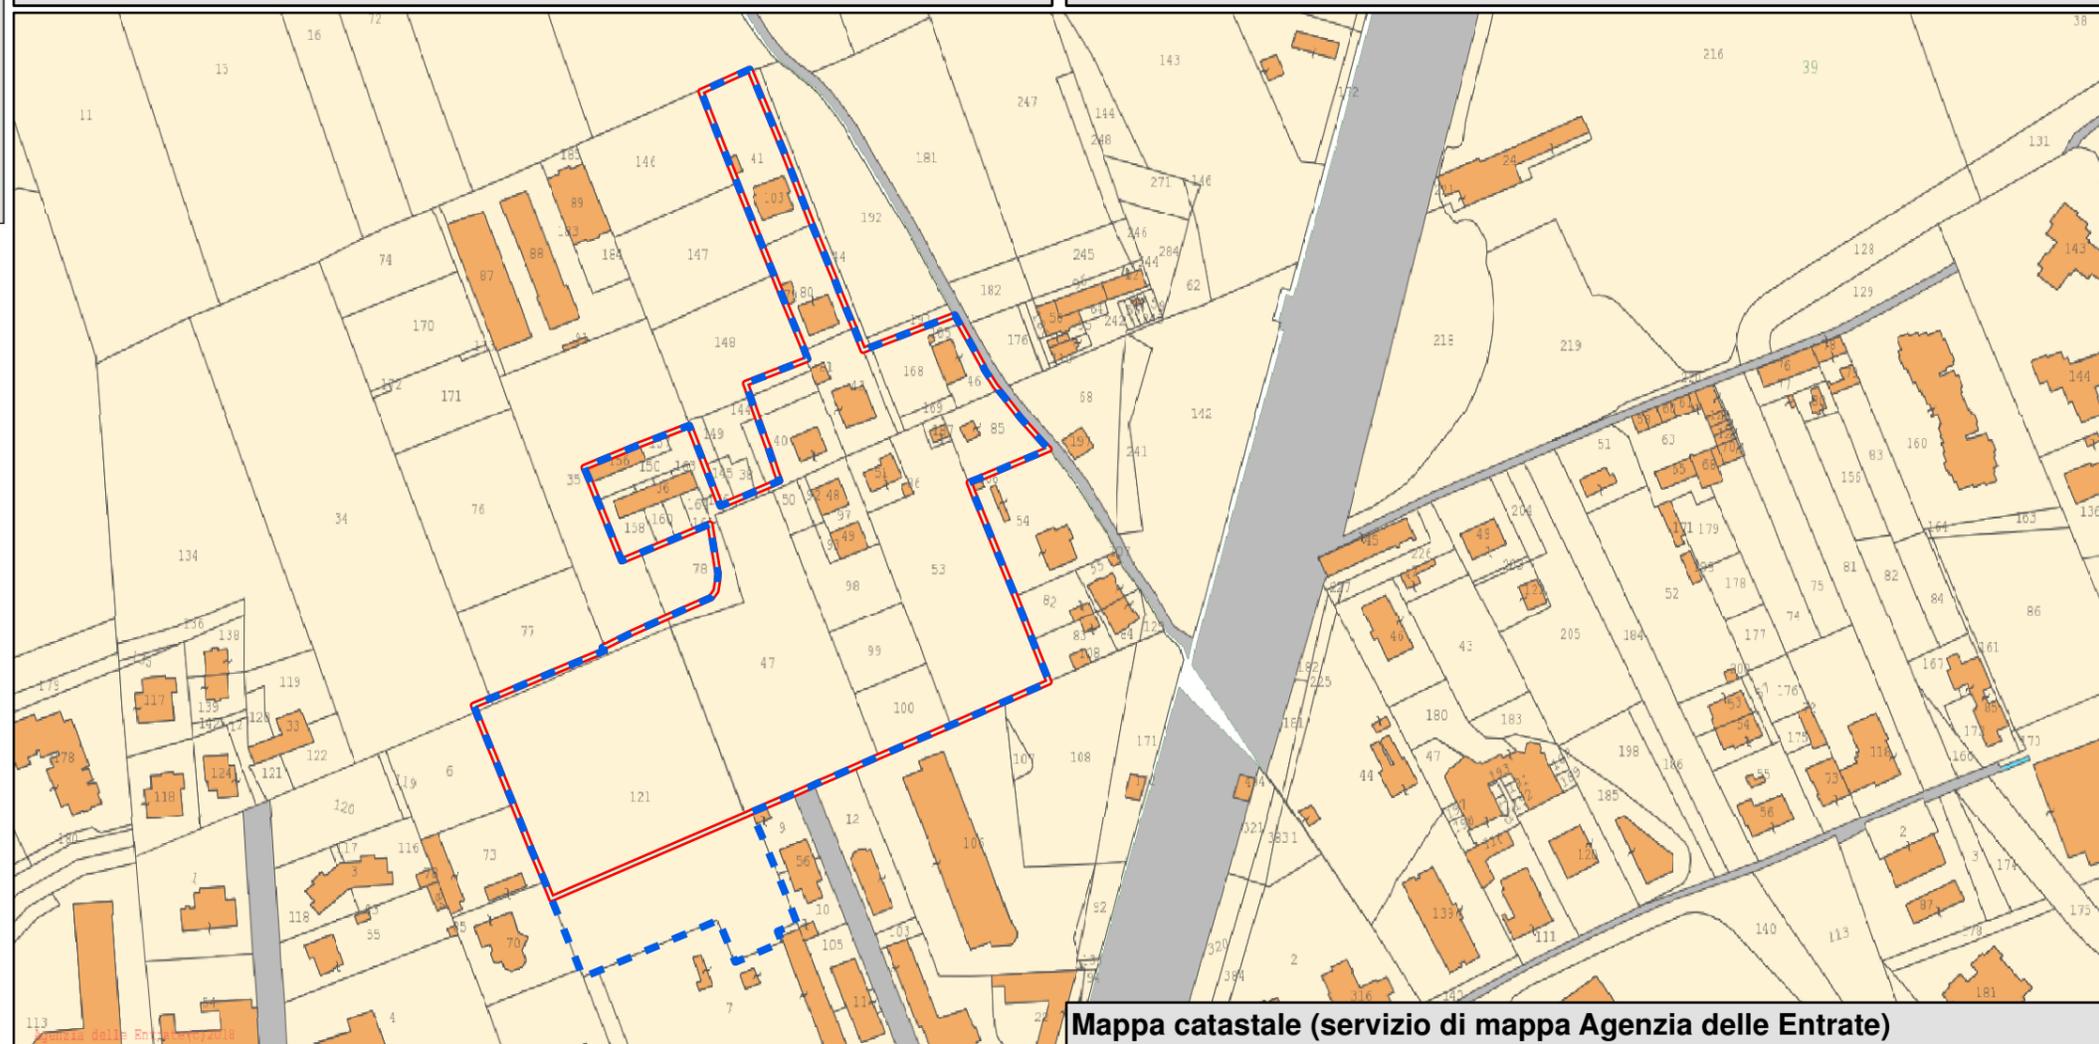

Mappa catastale (servizio di mappa Agenzia delle Entrate)

 Ambito di intesa (26.430 mq)

 AIP in intesa (23.700 mq)