

Protocollo di intesa istituzionale ai sensi dell'art.34 delle norme del PTCP


Provincia di Monza e della Brianza
Il Direttore del Settore Territorio e Ambiente

Comune di Monza
Il Dirigente del Settore Governo del Territorio

TAVOLA 3 - Superficie urbanizzata allo stato di fatto e superficie urbanizzabile

Scala: 1:8000

Data: Gennaio 2023

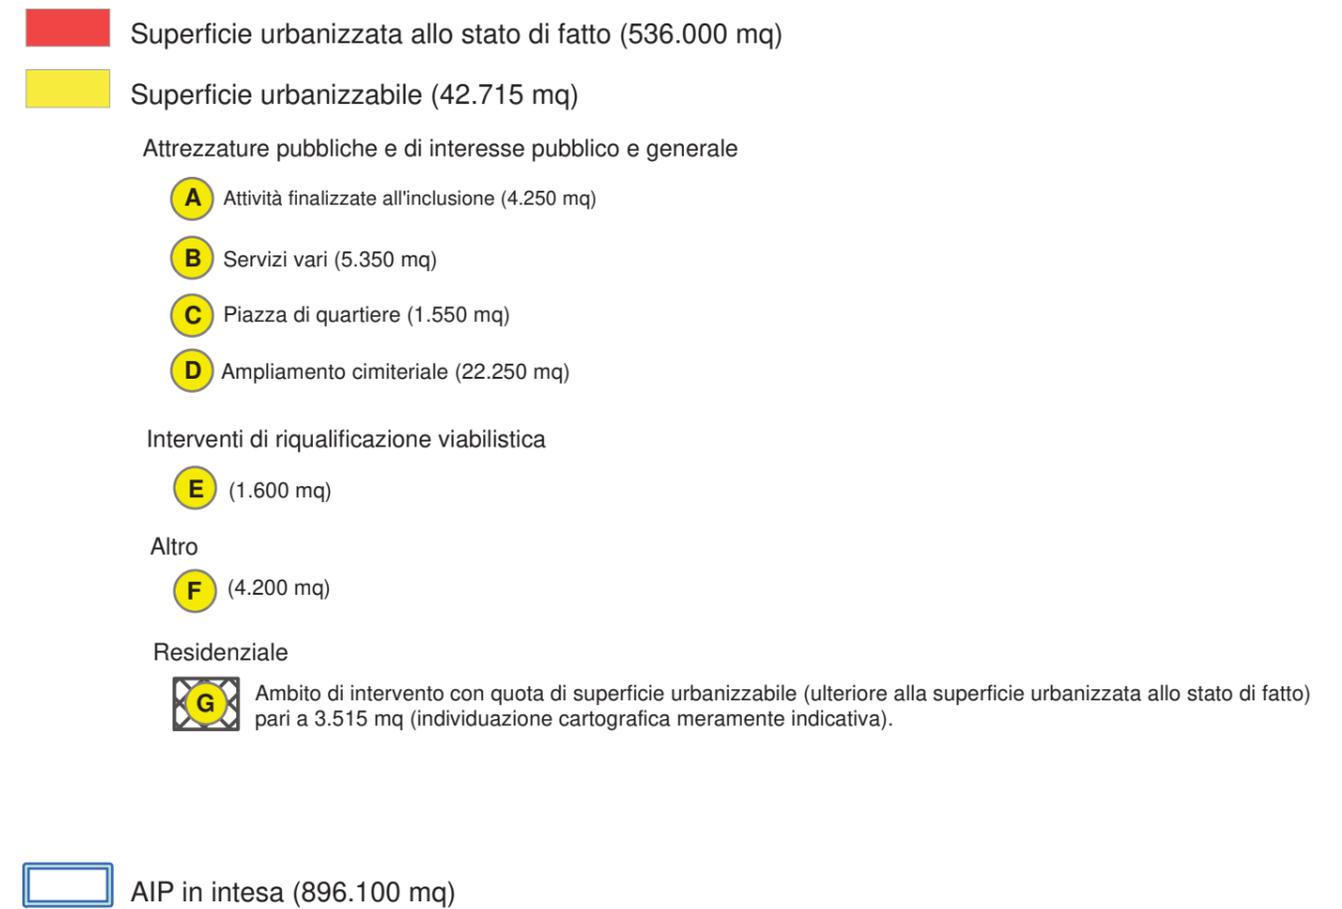

Verifica della conservazione dello spazio libero in misura prevalente		MQ	%
A	SUPERFICIE AMBITO DI INTESA	896.100	
B	SUPERFICIE AIP	896.100	
C	SUPERFICIE URBANIZZATA ALLO STATO DI FATTO IN AIP	536.000	
D	SUPERFICIE NON URBANIZZATA ALLO STATO DI FATTO IN AIP (=B-C)	360.100	
E	SUPERFICIE URBANIZZABILE	42.715	12%
F	SUPERFICIE DA MANTENERE A SPAZIO LIBERO (=D-E)	317.385	88%