


PLANIMETRIA GENERALE

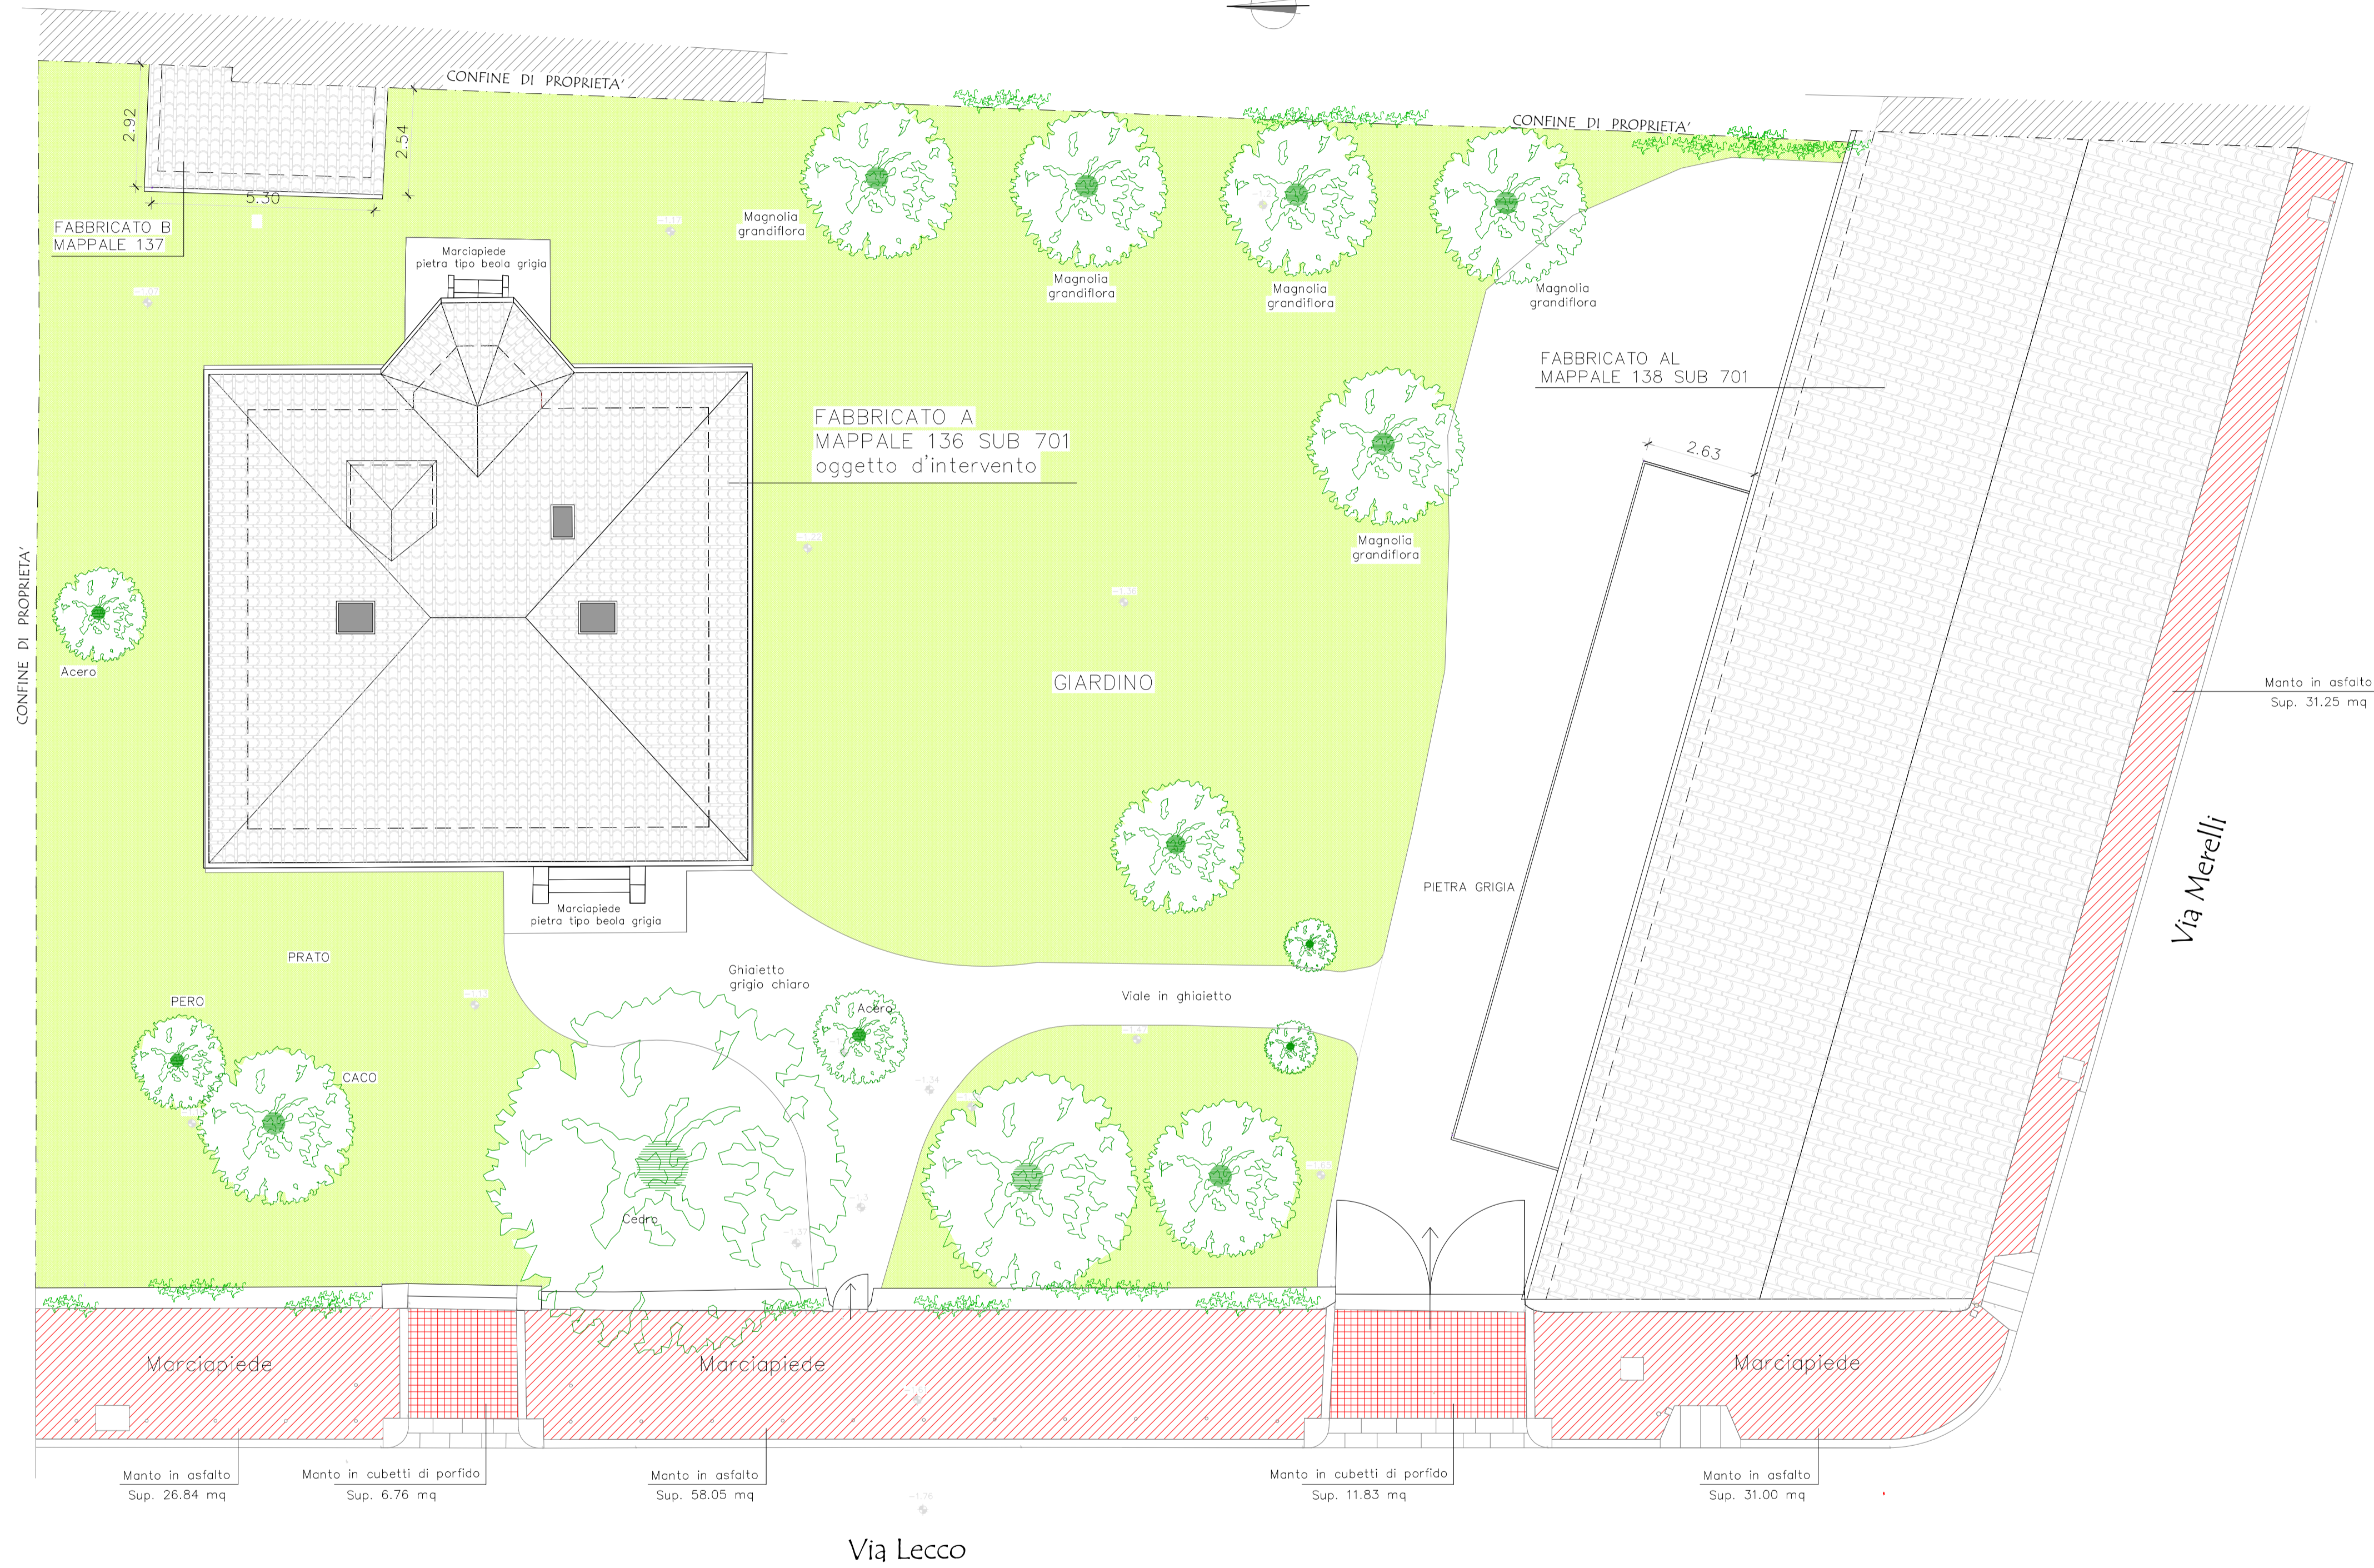

CALCOLO SUPERFICI

Manto in asfalto	26.84 mq
Manto in cubetti di porfido	58.05 mq
	31.00 mq
	31.25 mq
Totale manto in asfalto	147.14 mq
Manto in cubetti di porfido	6.76 mq
	11.83 mq
Totale manto in porfido	18.59 mq

ALLEGATO ALLA CONVENZIONE
PLANIMETRIA GENERALE

Data redazione: 26.08.2021

Scala: 1:100

ARCHITETTO
PAOLA ACQUISTAPACE

Via Nazionale, n. 145 - ABBADIA LARIANA (LC)
c.f. n. CQS PLA 72P41 E5071 - P. IVA 02438120137

Tel. 0341.703084
Ordine della provincia di Lecco n. 550

COMMITTENTE: FUMAGALLI GIULIA
COMUNE DI MONZA
VIA LECCO 60

Allegato alla convenzione

TAV
A