

Bacino: F. Lambro	Piazza Castello	0151490019	
MONZA	Acquedotto Comunale	N. 19 2/c	
015149.0019	0	Terreno di riporto	a/c lat. N = 45° 34' 39" long. O = 3° 10' 37" qt. m. = 158.20 data = sett. 1959 Fenestrati 24.00/30.00 112.00/115.00 ls. = 9.50 ld. = 19.50 l/sec = 100 l/sec/m = 10
	2.00	Terreno vegetale	
	3.00	Ghiaia grossa e sabbia	
	10.00	Ghiaia, sabbia e ciottoli	
	18.00	Argilla sabbiosa	
	24.00	Ghiaia grossa, ciottoli	
	26.00	Ghiaia media con sabbia	
	29.50	Ghiaia, sabbia, conglomerato	
	31.50	Ghiaia e sabbia	
	39.00	Conglomerato compatto	
	42.50	Conglomerato fessurato	
	44.00	Argilla gialla compatta	
	48.50	Conglomerato fessurato	
	49.30	Sabbia molto argillosa	
	51.50	Argilla cinerea compatta	
	57.80	Argilla gialla molto sabbiosa	
	62.00	Sabbia molto argillosa	
	66.00	Argilla cinerea	
	71.40	Sabbia molto argillosa	
	74.00	Argilla blu compatta	
	78.00	Sabbia argillosa blu	
	96.00	Argilla blu compatta	
	100.00	Argilla scura e torba	
	103.00	Argilla blu	
	106.00	Sabbia leggermente argillosa	
	108.00	Torba	
	109.00	Argilla scura	
	111.50	Ghiaietto e sabbia	
	115.00	Argilla scura	
	119.00	Argilla scura	
Riempi F. 103 - 119 m			Massarenti

A.G.A.M. MONZA
UFFICIO TECNICO

POZZO


CASTELLO

n° 19

b/c

0151490019

b/c

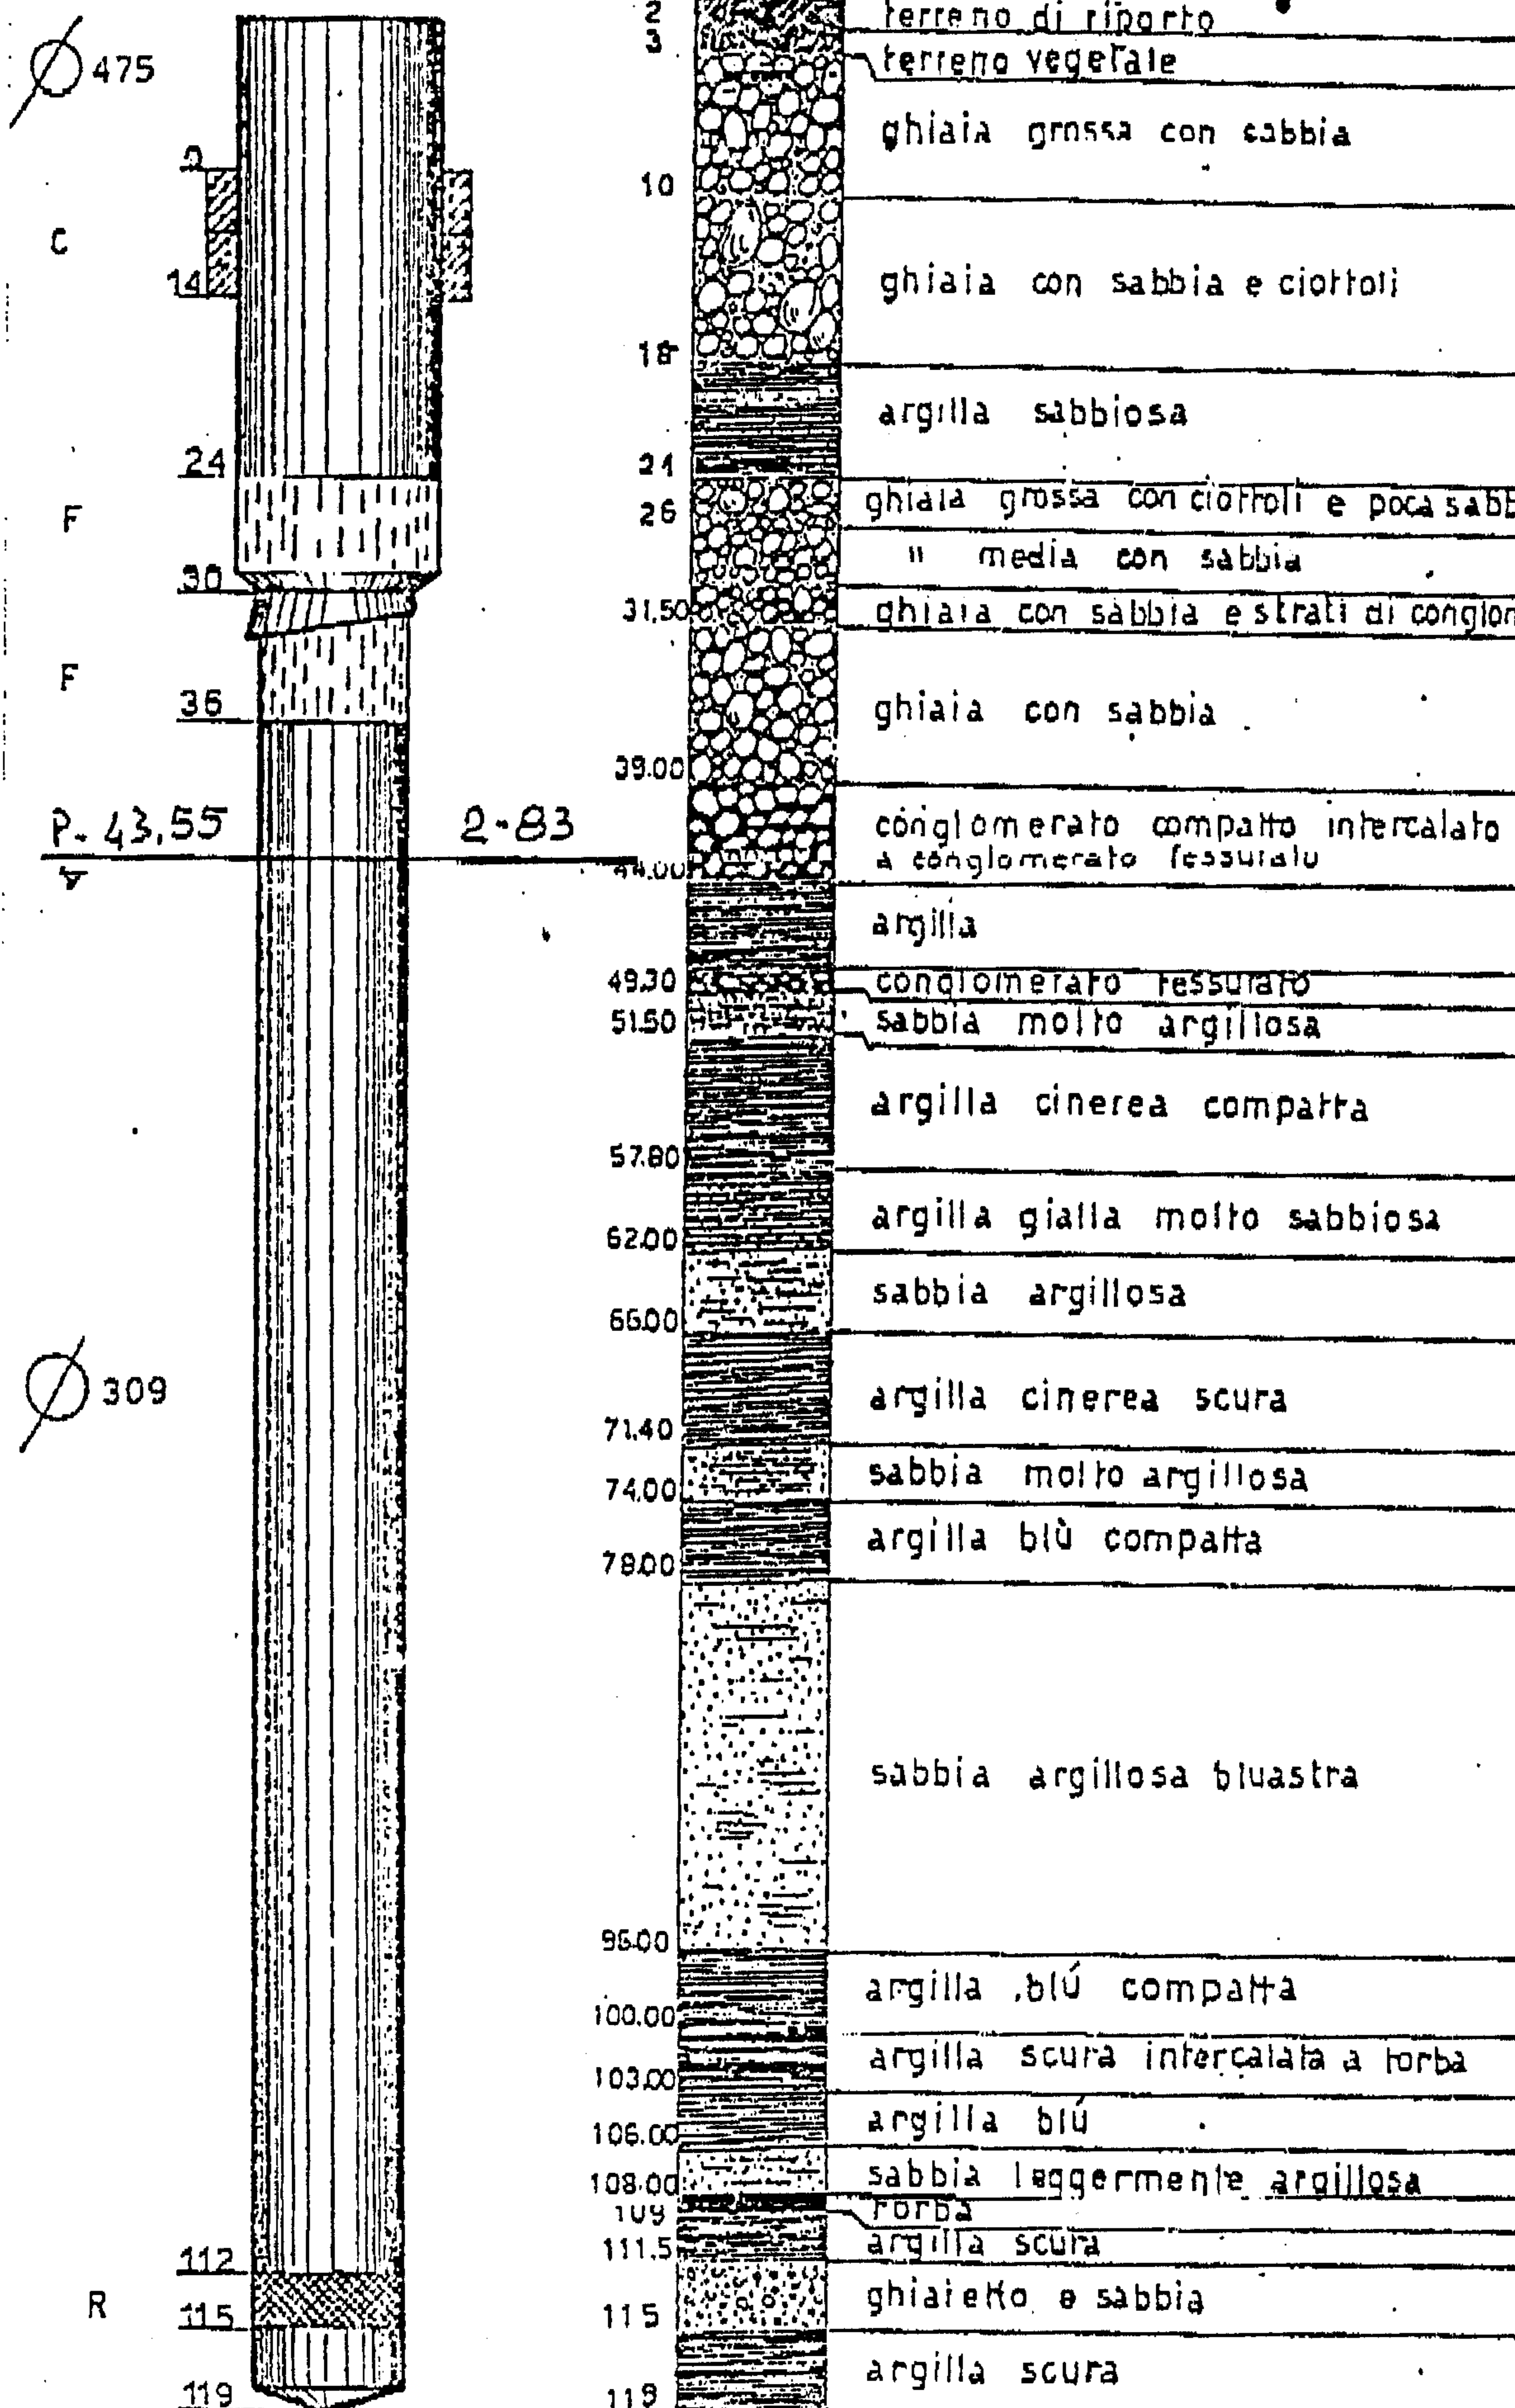

COMUNE di MONZA

Acquedotto

POZZO N°19

p.zza Castello

015 1490049

c/c




015 1490019

ACQUA...
AZIENDA MUNICIPALE

Via Canova, 3 - Monza

c/c

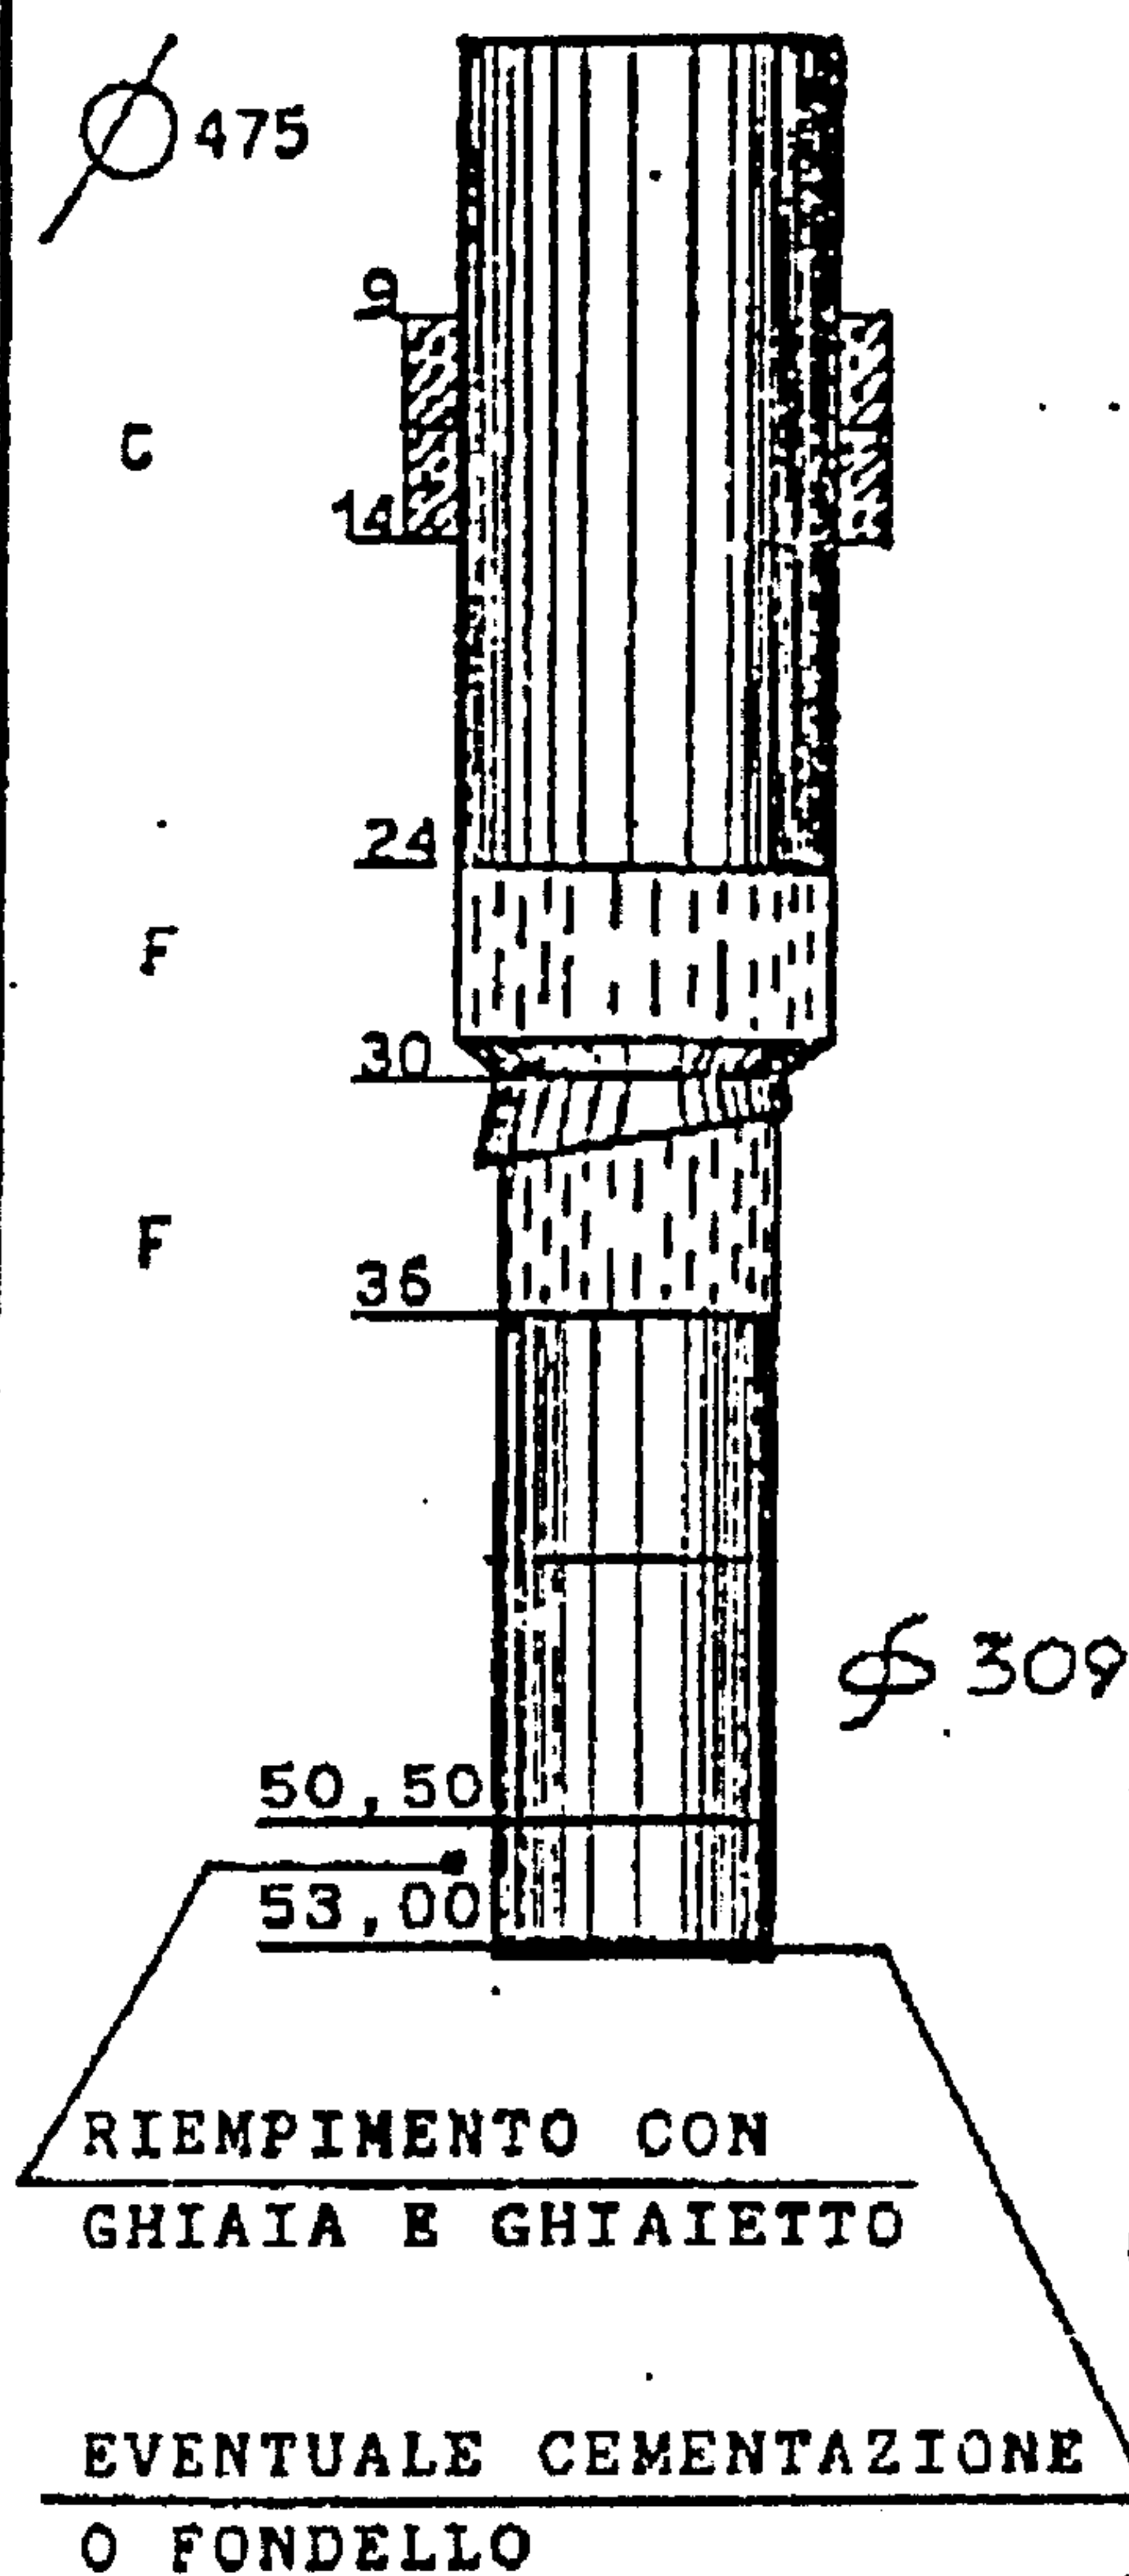

2	terreno di riporto
3	terreno vegetale
10	ghiaia grossa con sabbia
18	ghiaia con sabbia e ciottoli
24	argilla sabbiosa
26	ghiaia grossa con ciottoli e poca sabbia
30	" media con sabbia
31,50	ghiaia con sabbia e strati di conglom.
39,00	ghiaia con sabbia
44,00	conglomerato compatto intercalato a conglomerato fessurato
49,30	argilla
51,50	conglomerato fessurato
57,00	sabbia molto argillosa
62,00	argilla cinerea compatta
66,00	argilla gialla molto sabbiosa
71,40	sabbia argillosa
74,00	argilla cinerea scura
78,00	sabbia molto argillosa
95,00	argilla blu compatta
100,00	argilla blu compatta
103,00	argilla scura intercalata a torba
106,00	argilla blu
108,00	sabbia leggermente argillosa
109	torba
111,5	argilla scura
115	ghiaietto e sabbia
119	argilla scura

A.G.A.M. - MONZA
UFFICIO TECNICO

- Modificare in Foglio i dati costruttivi