

COMUNE di MONZA
Acquedotto

POZZO N° 38 viale C. Battisti 1°
N° 38

J. MASSARENTI

Collaudo 17-7

Is = 34.80

Id = 40.60

Q/ml = 84


7.86 Ls = 3
Ld =

11.86 Ls = 29
11.86 Ld = 39

sr. 39.10
d 47.03
a 55.00

scala 1:20

scala 1:500

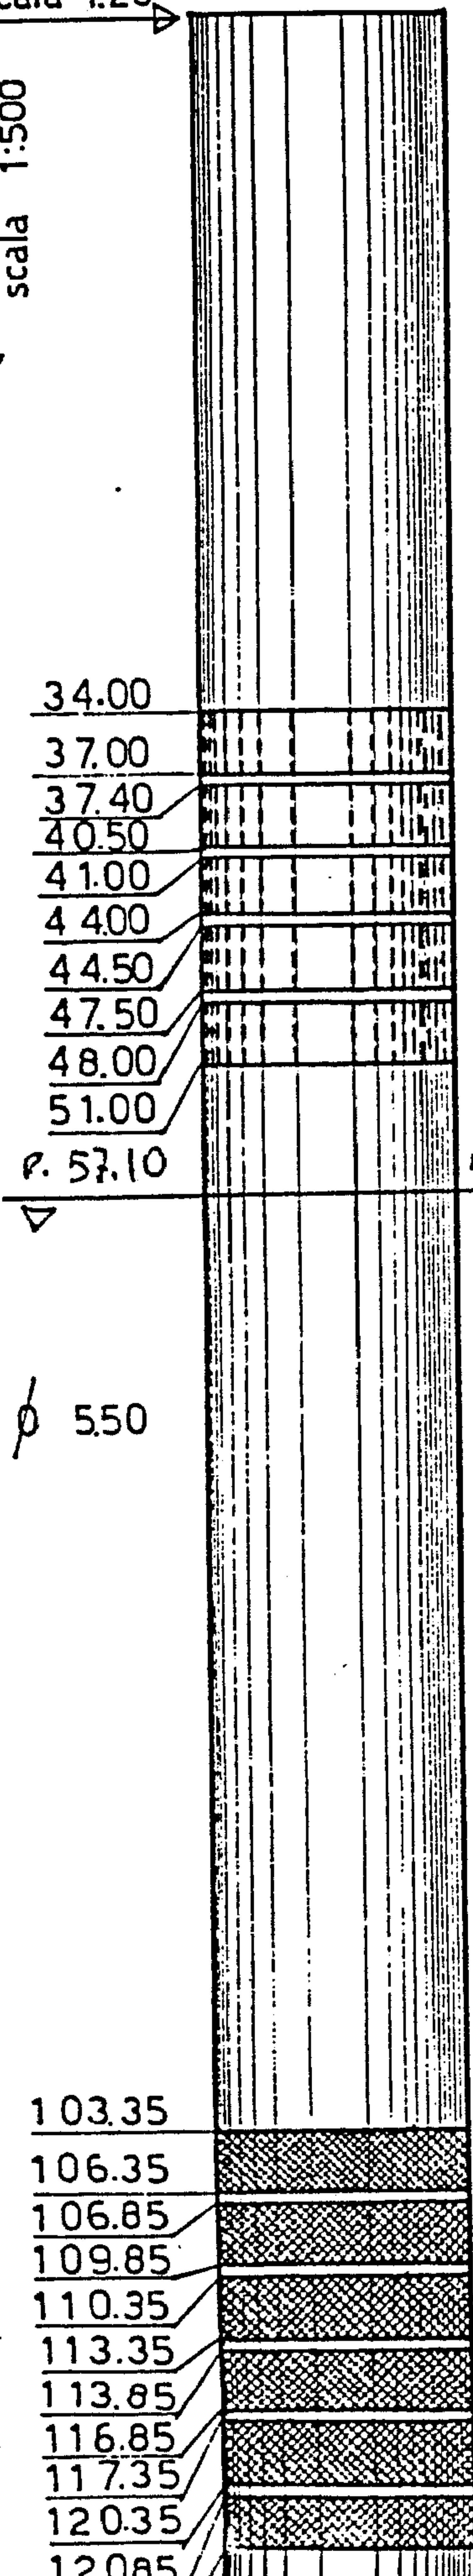

0.50

3.00

8.00

17.00

38.00

45.00

47.00

50.50

53.00

56.00

57.50

61.00

67.00

72.00

75.00

79.00

83.00

87.00

102.00

103.35

106.35

106.85

109.85

110.35

113.35

113.85

116.85

117.35

120.35

120.85

116.00

119.00

124.00

126.00

terreno di riporto

terreno vegetale

ghiaia con sabbia

ghiaia con strati di conglomerato

ghiaia con ciottoli e sabbia

ghiaia con strati di conglomerato

sabbia grossolana

sabbia media

argilla gialla

argilla cenerea

sabbia

argilla gialla

argilla scura

argilla cenerea

argilla grigia gialla

argilla cenerea

argilla grigia gialla

argilla scura

argilla mista con torba

sabbia con qualche ghiaietto

ghiaia media

ghiaia con fossili e sabbia

0151490038

2/b