

**VINCOLI DI POLIZIA IDRAULICA**  
**ai sensi della D.G.R. 25 gennaio 2002 n. 7/7868 e s.m.i.**  
 (lo studio sul reticolo è stato approvato da parte della Regione Lombardia con parere in data 23/01/09 - prot. U1.2009.979)

Denominazione corso d'acqua / codice identificativo  
 (All. A D.G.R. 7/13950/2003)  
 MB005 - Fiume Lambro  
 (All. D D.G.R. 7/7868/2002 e relativa Err. Corr. n. 6/01-SE.o. 2002)

- STATO DI ATTIVITA'**
- Trattati attivi e/o riattivabili in condizioni di piena
  - Trattati dismessi / abbandonati (privi di funzionalità idraulica) non inseriti nel reticolo idrografico minore
  - Trattati intubati / dismessi (riattivabili in condizioni di piena)
  - Trattati intubati attivi

**RETICOLO IDROGRAFICO PRINCIPALE**  
 (All. A della D.G.R. 7/13950/2003)

Fiume Lambro (MB-005)

**RETICOLO IDROGRAFICO MINORE**  
 (Allegato B della D.G.R. 7/13950 del 1/08/2003)

- Canali irrigui (gestione: Consorzio di Bonifica Est Ticino Villoresi)
- Canale adduttore principale Villoresi
- Canali derivatori (secondo ordine)
- Canali diramatori (terzo ordine)
- Rogge derivate dal Fiume Lambro
- Altri corsi d'acqua

**CORSI D'ACQUA NON APPARTENENTI AL RETICOLO IDROGRAFICO MINORE**

----- Canali adacquatori (gestiti dai proprietari dei terreni) e canali di scolo

Varianti al Piano Stralcio per l'Assetto Idrogeologico (PAI) -  
 Fasce Fluviali del Fiume Lambro nel tratto dal Lago di Pusiano  
 alla Confluenza con il Deviatore Redefossi approvato con  
 DPCM del 10/12/2004 (pubblicato sulla G.U. n.28 del 4/02/2005)

- Limite tra la Fascia A e la Fascia B
- Limite tra la Fascia B e la Fascia C
- Limite esterno della Fascia C
- Limite di progetto tra la Fascia B e la Fascia C
- In caso di coincidenza della fascia A/C con la fascia B/B di progetto, ai fini della rappresentazione grafica, è indicata la sola fascia B.

Piano di Gestione del Rischio Alluvioni PGRA (DGR X/6738/2017)  
 Aree allagabili del Reticolo di Pianura (RP)

- Area di pericolosità P3/H
- Area di pericolosità P2/M
- Area di pericolosità P1/L


**INDIVIDUAZIONE DELLE FASCE DI RISPETTO**

Fasce di rispetto soggette alle norme di polizia idraulica ai sensi della D.G.R. 7/13950/2003 sia in materia di limitazioni all'utilizzo dei suoli che all'applicazione dei canoni regionali di polizia idraulica

- RETICOLO PRINCIPALE / RETICOLO CONSORTILE (10 metri dal ciglio della scarpata e/o piede esterno dell'argine)
- RETICOLO MINORE
- Canali derivatori (6 metri dal ciglio del canale o piede esterno dell'argine)
- Canali diramatori (5 metri dal ciglio del canale o piede esterno dell'argine)
- Rogge attive/riattivabili e/o con valenza morfologica (10 metri dal ciglio del canale o piede esterno dell'argine)
- Rogge Lupia a valle del canale di presa (6 metri dal ciglio del canale o piede esterno dell'argine)
- Rogge intubate / dismesse (4 metri dal ciglio del canale)
- Fontanile ed altri corsi d'acqua (10 metri dal ciglio del canale o piede esterno dell'argine)

**AREE DI SALVAGUARDIA DELLE CAPTAZIONI A SCOPO IDROPOTABILE**  
 D. Lgs. 152/06 - D.G.R. n.7/12693/2003

- 039 Pozzi pubblici attivi
- 083 Pozzi pubblici fermi
- Zona di Tutela Assoluta
- Zona di Rispetto dei pozzi ad uso potabile con criterio geometrico (200 m di raggio)
- Zona di Rispetto dei pozzi ad uso potabile con criterio cronologico
- Zona di Rispetto dei pozzi ad uso potabile con criterio idrogeologico (ZTA=ZR)

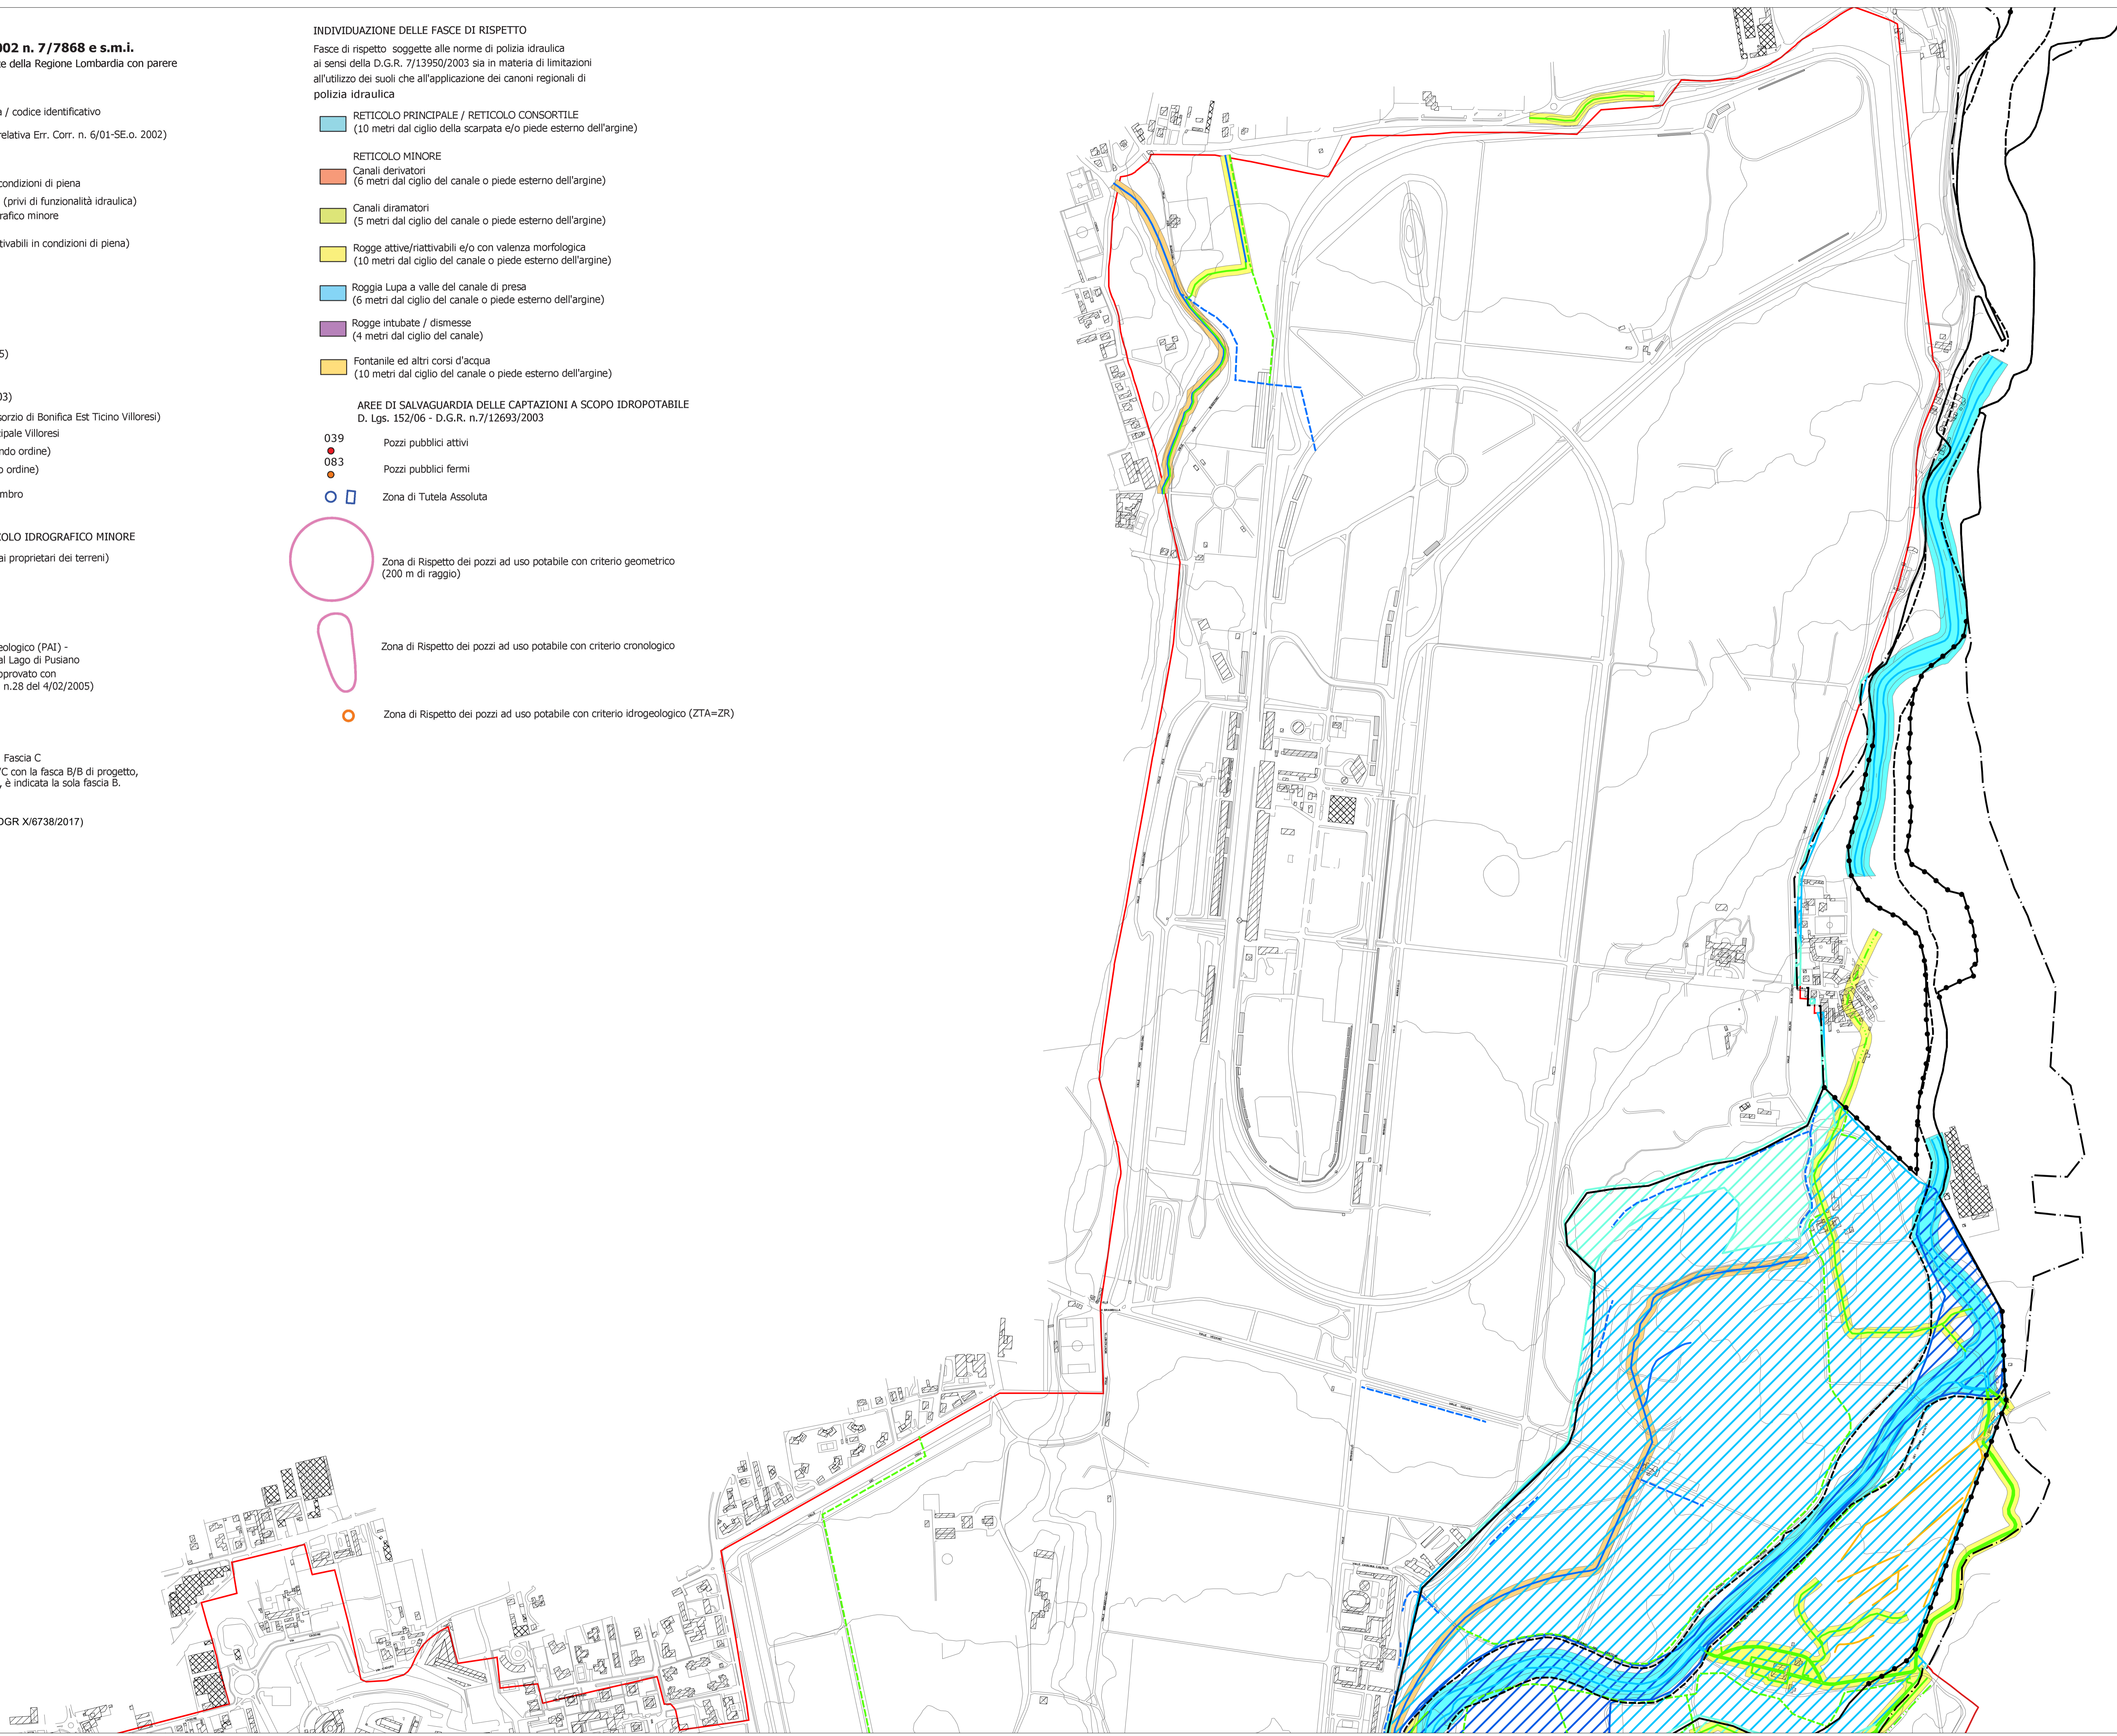

RTP:  
 Gasparetti - Lentini - Agostini

STUDIO GEOLOGIA AMBIENTE  
 Dott. Geol. Gasparetti Davide  
 Sede: c. Favoni Oliva, 5 - 20123 Brescia (BS)

ROSANNA  
 LENTINI  
 Dott. Ing. Agostini Angelo  
 Sede: c. Ducale, 34 - 20089 Paderno Dugnano (MI)

STUDIO INGEGNERIA  
 Dott. Geol. Quassoli Gianantonio  
 Dott. Geol. Bralato Mirko  
 Sede: c. Corso V. Agostini, 21 - 20089 Chiaro (MI)

**COMUNE DI MONZA**  
 PROVINCIA DI MONZA E DELLA BRIANZA

**AGGIORNAMENTO DELLA COMPONENTE GEOLOGICA, IDROGEOLOGICA E SISMICA DEL PIANO DI GOVERNO DEL TERRITORIO AI SENSI DELLA L.R. 12/05, DELLA DGR IX/2616/2011 E DELLA DGR X/6738/2017**

SCALA 1: 5.000

ELABORATO	TAVOLA
<b>CARTA DEI VINCOLI</b>	<b>TAV. 7a</b>

EMMISSIONE:  
 ADOZIONE: Delibera di Consiglio Comunale n° 53 del 07/07/2016  
 APPROVAZIONE: Delibera di Consiglio Comunale n° 8 del 06/02/2017

AUTORE:  
 Società di Ingegneria Idrogea Servizi s.r.l.

REVISIONE	DATA REVISIONE	DESCRIZIONE	COMMESSA
Rev. 01	13/10/2020	Raccoglimento area PGRA - Proposta per VAS	<b>DET. INCARICO</b> N°: 827 Del: 30/06/2020
Rev. 02	12/05/2021	Aggiornamento per adozione in consiglio comunale	

AUTORE:  
 RTP Gasparetti - Lentini - Agostini

ADDOZIONE:  
 APPROVAZIONE:

I TECNICI: Ph.D. Geol. Lentini Rosanna  
 Dott. Geol. Gasparetti Davide  
 Dott. Ing. Agostini Angelo

I COLLABORATORI: Dott. Geol. Scavini Damiano  
 Dott. Geol. Quassoli Gianantonio  
 Dott. Geol. Bralato Mirko

Sede RTP: v. Teresio Olivelli, 6 - 25123 Brescia (BS)