

VINCOLI DI POLIZIA IDRAULICA
ai sensi della D.G.R. 25 gennaio 2002 n. 7/7868 e s.m.i.
 (lo studio sul reticolo è stato approvato da parte della Regione Lombardia con parere in data 23/01/09 - prot. U1.2009.979)

Denominazione corso d'acqua / codice identificativo
 (All. A D.G.R. 7/13950/2003)
 MB005 - Fiume Lambro
 (All. D D.G.R. 7/7868/2002 e relativa Err. Corr. n. 6/01-SE.o. 2002)

- STATO DI ATTIVITA'**
- Tratti attivi e/o riattivabili in condizioni di piena
 - - - - - Tratti dismessi / abbandonati (privi di funzionalità idraulica) non inseriti nel reticolo idrografico minore
 - - - - - Tratti intubati / dismessi (riattivabili in condizioni di piena)
 - - - - - Tratti intubati attivi

RETICOLO IDROGRAFICO PRINCIPALE
 (All. A della D.G.R. 7/13950/2003)

—— Fiume Lambro (MB-005)

RETICOLO IDROGRAFICO MINORE
 (Allegato B della D.G.R. 7/13950 del 1/08/2003)

- Canale irriguo (gestione: Consorzio di Bonifica Est Ticino Villoresi)
- Canale adduttore principale Villoresi
- Canali derivatori (secondo ordine)
- Canali diramatori (terzo ordine)
- Rogge derivate dal Fiume Lambro
- Altri corsi d'acqua

CORSI D'ACQUA NON APPARTENENTI AL RETICOLO IDROGRAFICO MINORE

—— Canali adacquatori (gestiti dai proprietari dei terreni) e canali di scolo

Variante al Piano Stralcio per l'Assetto Idrogeologico (PAI) -
 Fasce Fluviali del Fiume Lambro nel tratto dal Lago di Pusiano
 alla Confluenza con il Deviatore Redefossi approvato con
 DPCM del 10/12/2004 (pubblicato sulla G.U. n.28 del 4/02/2005)

- - - - - Limite tra la Fascia A e la Fascia B
- Limite tra la Fascia B e la Fascia C
- - - - - Limite esterno della Fascia C
- - - - - Limite di progetto tra la Fascia B e la Fascia C
- - - - - In caso di coincidenza della fascia A/C con la fascia B/B di progetto, ai fini della rappresentazione grafica, è indicata la sola fascia B.

Piano di Gestione del Rischio Alluvioni PGRA (DGR X/6738/2017)
 Aree allagabili del Reticolo di Pianura (RP)

- ▨ Aree di pericolosità P3/H
- ▨ Aree di pericolosità P2/M
- ▨ Aree di pericolosità P1/L


INDIVIDUAZIONE DELLE FASCE DI RISPETTO

Fasce di rispetto soggette alle norme di polizia idraulica ai sensi della D.G.R. 7/13950/2003 sia in materia di limitazioni all'utilizzo dei suoli che all'applicazione dei canoni regionali di polizia idraulica

- RETICOLO PRINCIPALE / RETICOLO CONSORTILE (10 metri dal ciglio della scarpata e/o piede esterno dell'argine)
- RETICOLO MINORE
- Canali derivatori (6 metri dal ciglio del canale o piede esterno dell'argine)
- Canali diramatori (5 metri dal ciglio del canale o piede esterno dell'argine)
- Rogge attive/riattivabili e/o con valenza morfologica (10 metri dal ciglio del canale o piede esterno dell'argine)
- Roggia Lupa a valle del canale di presa (6 metri dal ciglio del canale o piede esterno dell'argine)
- Rogge intubate / dismesse (4 metri dal ciglio del canale)
- Fontanile ed altri corsi d'acqua (10 metri dal ciglio del canale o piede esterno dell'argine)

AREE DI SALVAGUARDIA DELLE CAPTAZIONI A SCOPO IDROPOTABILE
 D. Lgs. 152/06 - D.G.R. n.7/12693/2003

- 039 Pozzi pubblici attivi
- 083 Pozzi pubblici fermi
- Zona di Tutela Assoluta
- Zona di Rispetto dei pozzi ad uso potabile con criterio geometrico (200 m di raggio)
- Zona di Rispetto dei pozzi ad uso potabile con criterio cronologico
- Zona di Rispetto dei pozzi ad uso potabile con criterio idrogeologico (ZTA=ZR)

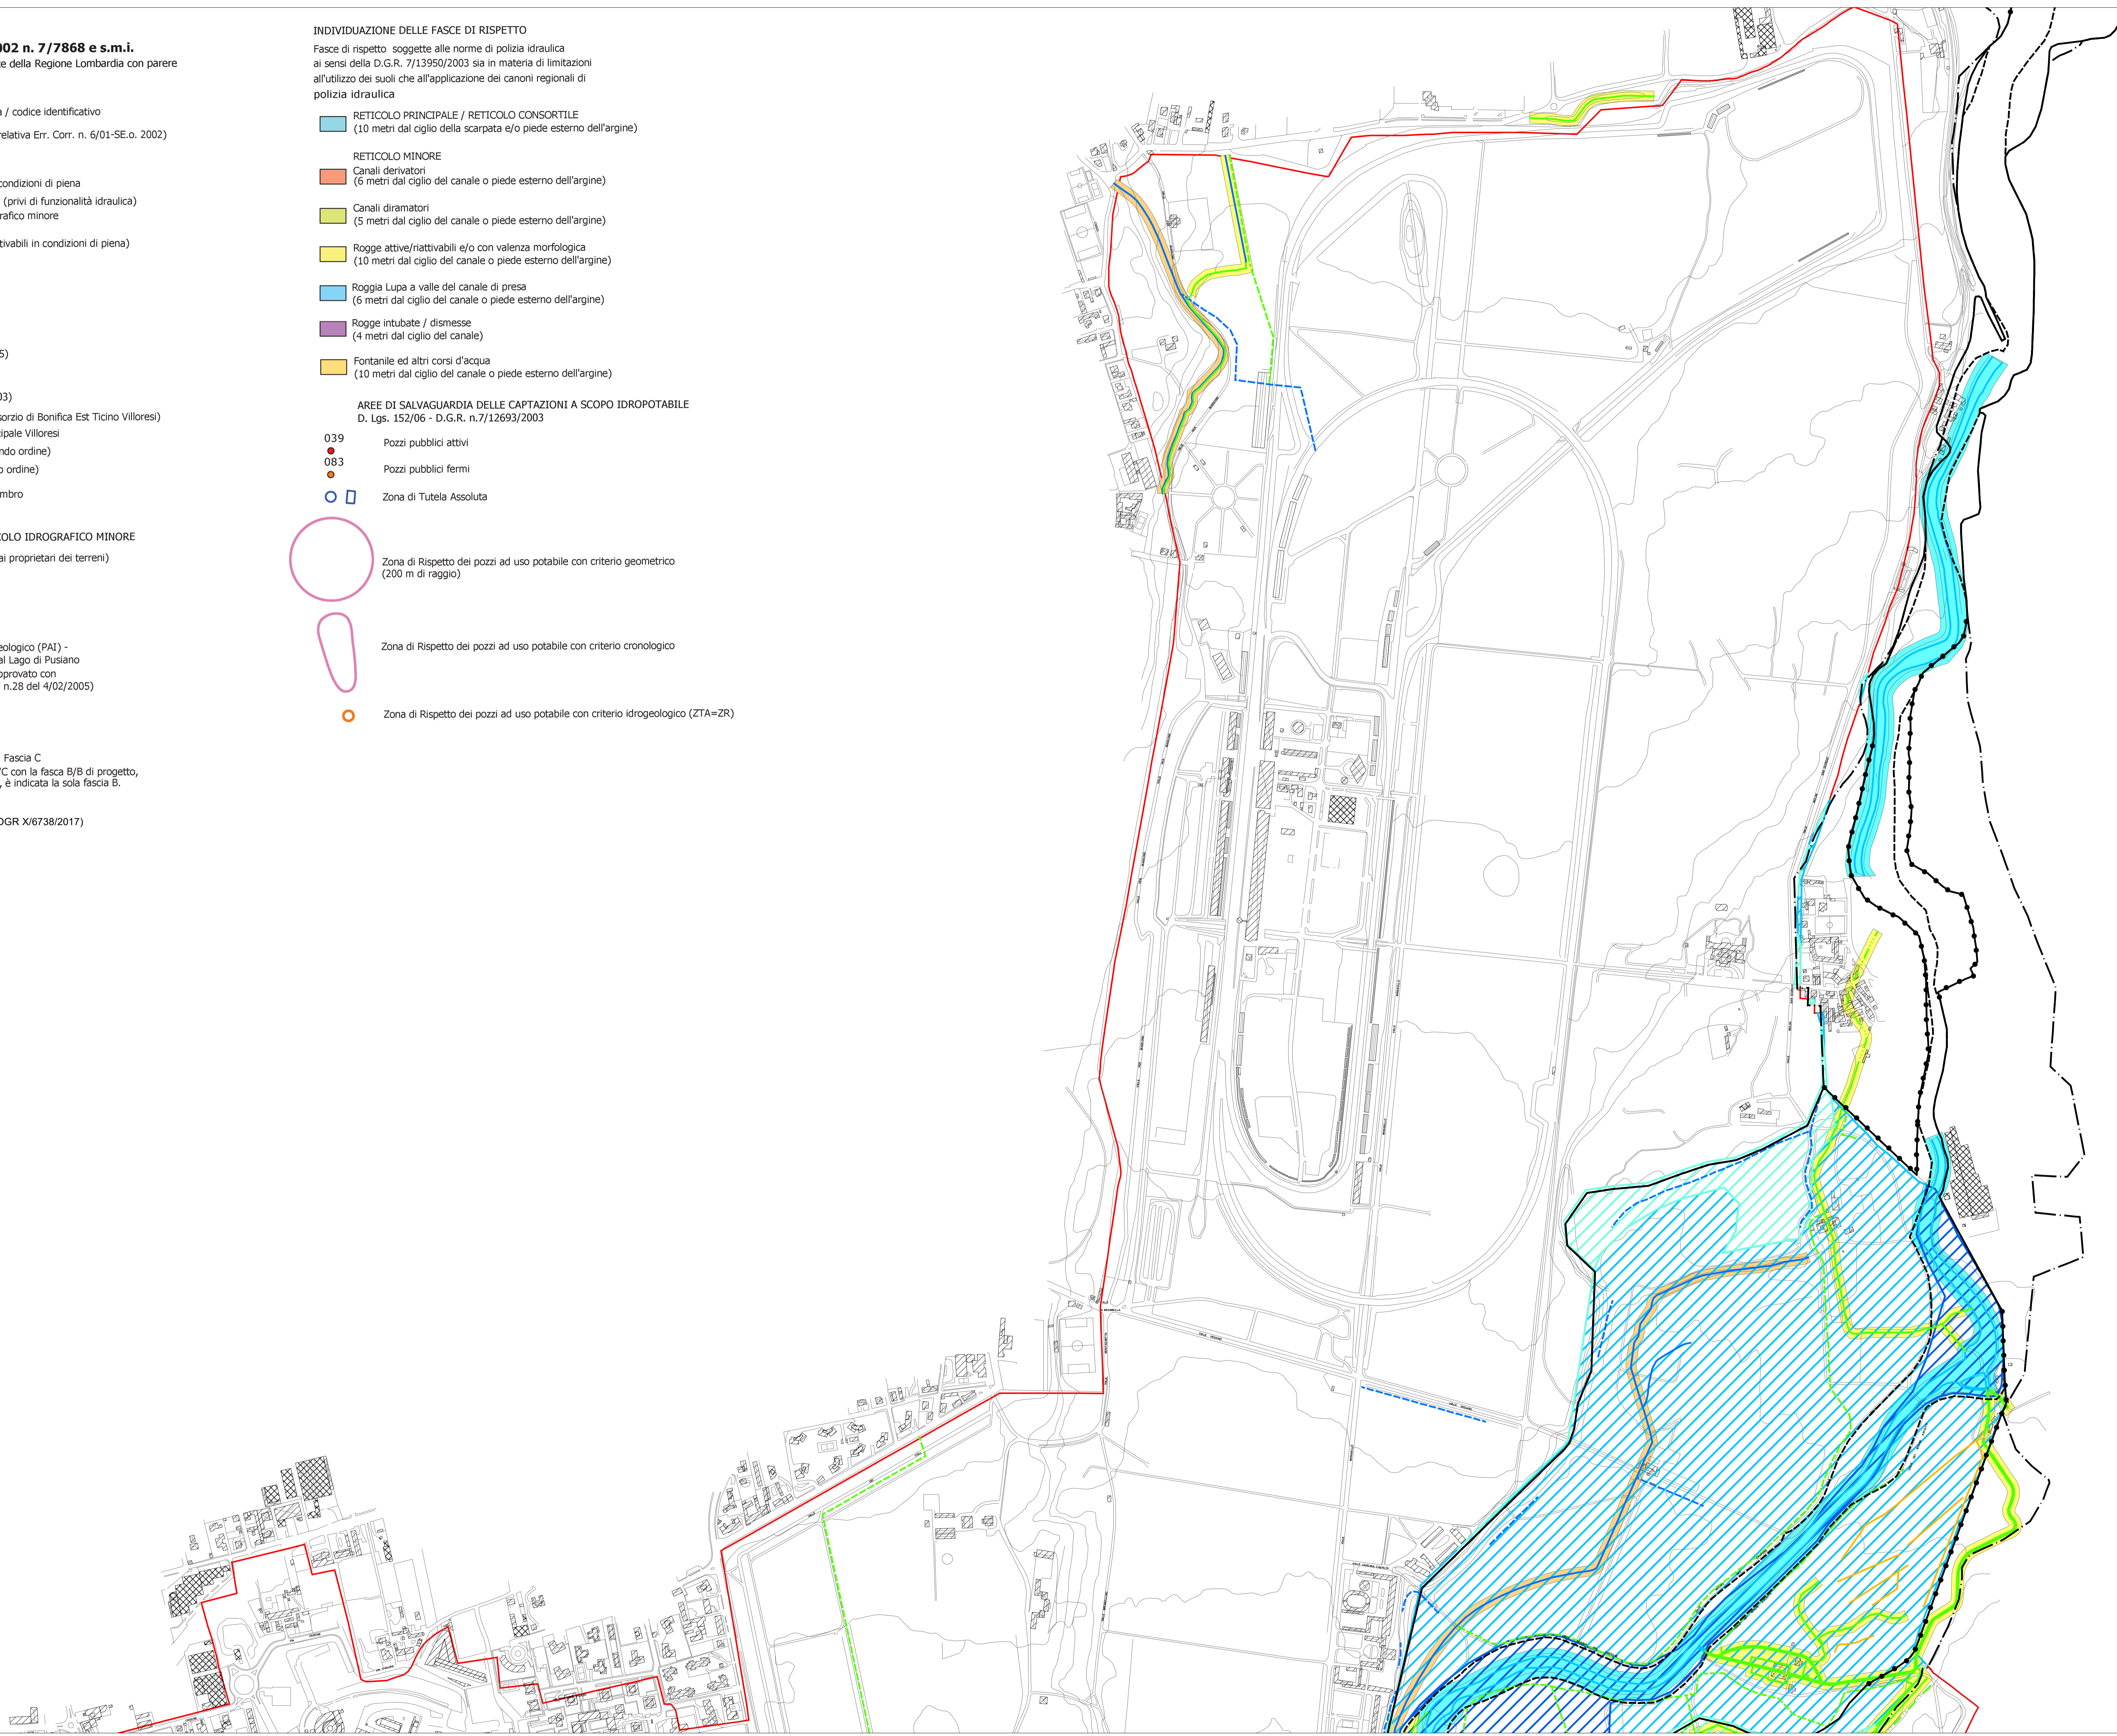

RTP:
 Gasparetti - Lentini - Agostini

STUDIO GEOLOGIA AMBIENTE
 Dott. Geol. Gasparetti Davide
 Sede: - Torosio Olvetti, 5 - 20123 Brescia (BS)

ROSANNA LENTINI
 Dott. Ingeg. Rosanna Lentini
 Sede: - Olgiate, 34 - 20080 Pagnano (VI) (VI)

STUDIO INGEGNERIA
 Dott. Ing. Agostini Angelo
 Sede: - Covocone Agnoli, 27 - 20042 Chiaro (BS)

COMUNE DI MONZA
 PROVINCIA DI MONZA E DELLA BRIANZA

AGGIORNAMENTO DELLA COMPONENTE GEOLOGICA, IDROGEOLOGICA E SISMICA DEL PIANO DI GOVERNO DEL TERRITORIO AI SENSI DELLA L.R. 12/05, DELLA DGR IX/2616/2011 E DELLA DGR X/6738/2017

SCALA 1: 5.000

ELABORATO	TAVOLA
CARTA DEI VINCOLI	TAV. 7a

EMMISSIONE:
 ADOZIONE: Delibera di Consiglio Comunale n° 53 del 07/07/2016
 APPROVAZIONE: Delibera di Consiglio Comunale n° 8 del 06/02/2017

AUTORE:
 Società di Ingegneria Idrogea Servizi s.r.l.

REVISIONE	DATA REVISIONE	DESCRIZIONE	COMMESSA
Rev. 01	13/10/2020	Recupero area PGRA - Proposta per VAS	DET. INCARICO
			N°: 827
			Del: 30/06/2020

AUTORE:
 RTP Gasparetti - Lentini - Agostini

ADDOZIONE:
 APPROVAZIONE:

I TECNICI: Ph.D. Geol. Lentini Rosanna
 Dott. Geol. Gasparetti Davide
 Dott. Ing. Agostini Angelo

I COLLABORATORI: Dott. Geol. Scavini Damiano
 Dott. Geol. Quassoli Gianantonio
 Dott. Geol. Bralato Mirko

Sede RTP: - Torosio Olvetti, 5 - 25123 Brescia (BS)