




PLANIMETRIA STATO DI FATTO

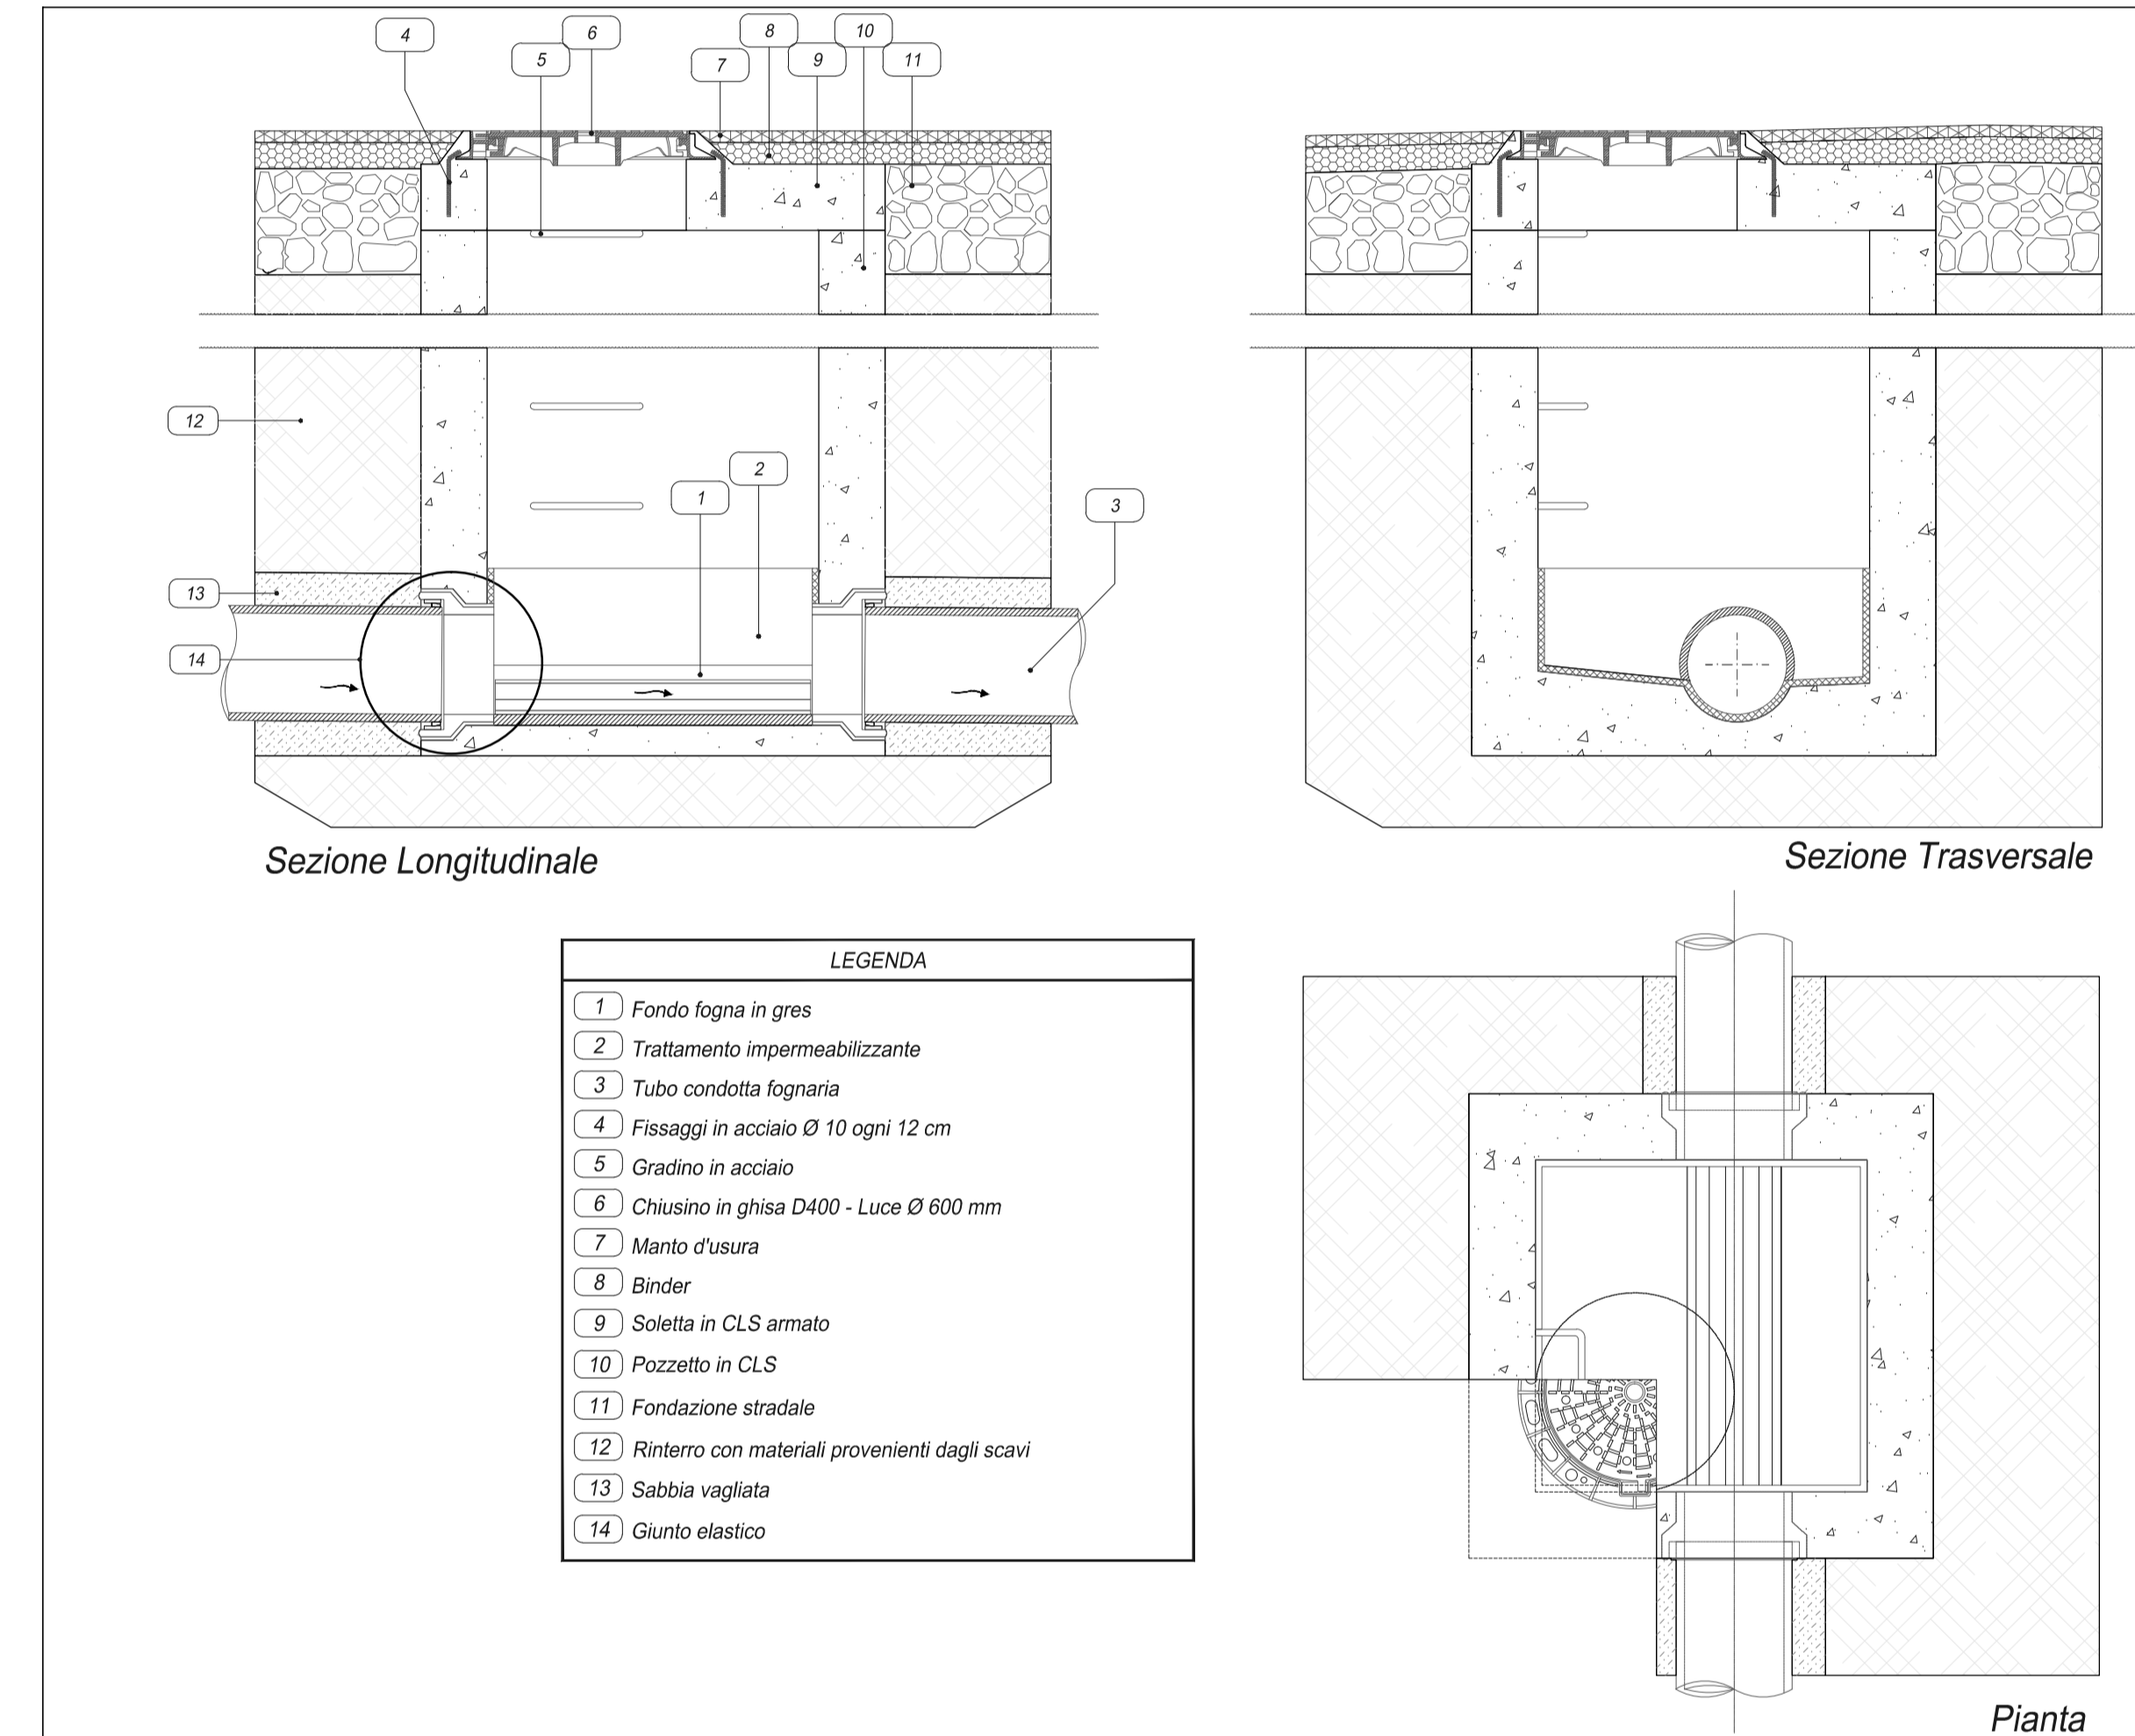


POZZETTO ISPEZIONE IN LINEA - DETTAGLI
SCALA 1:20

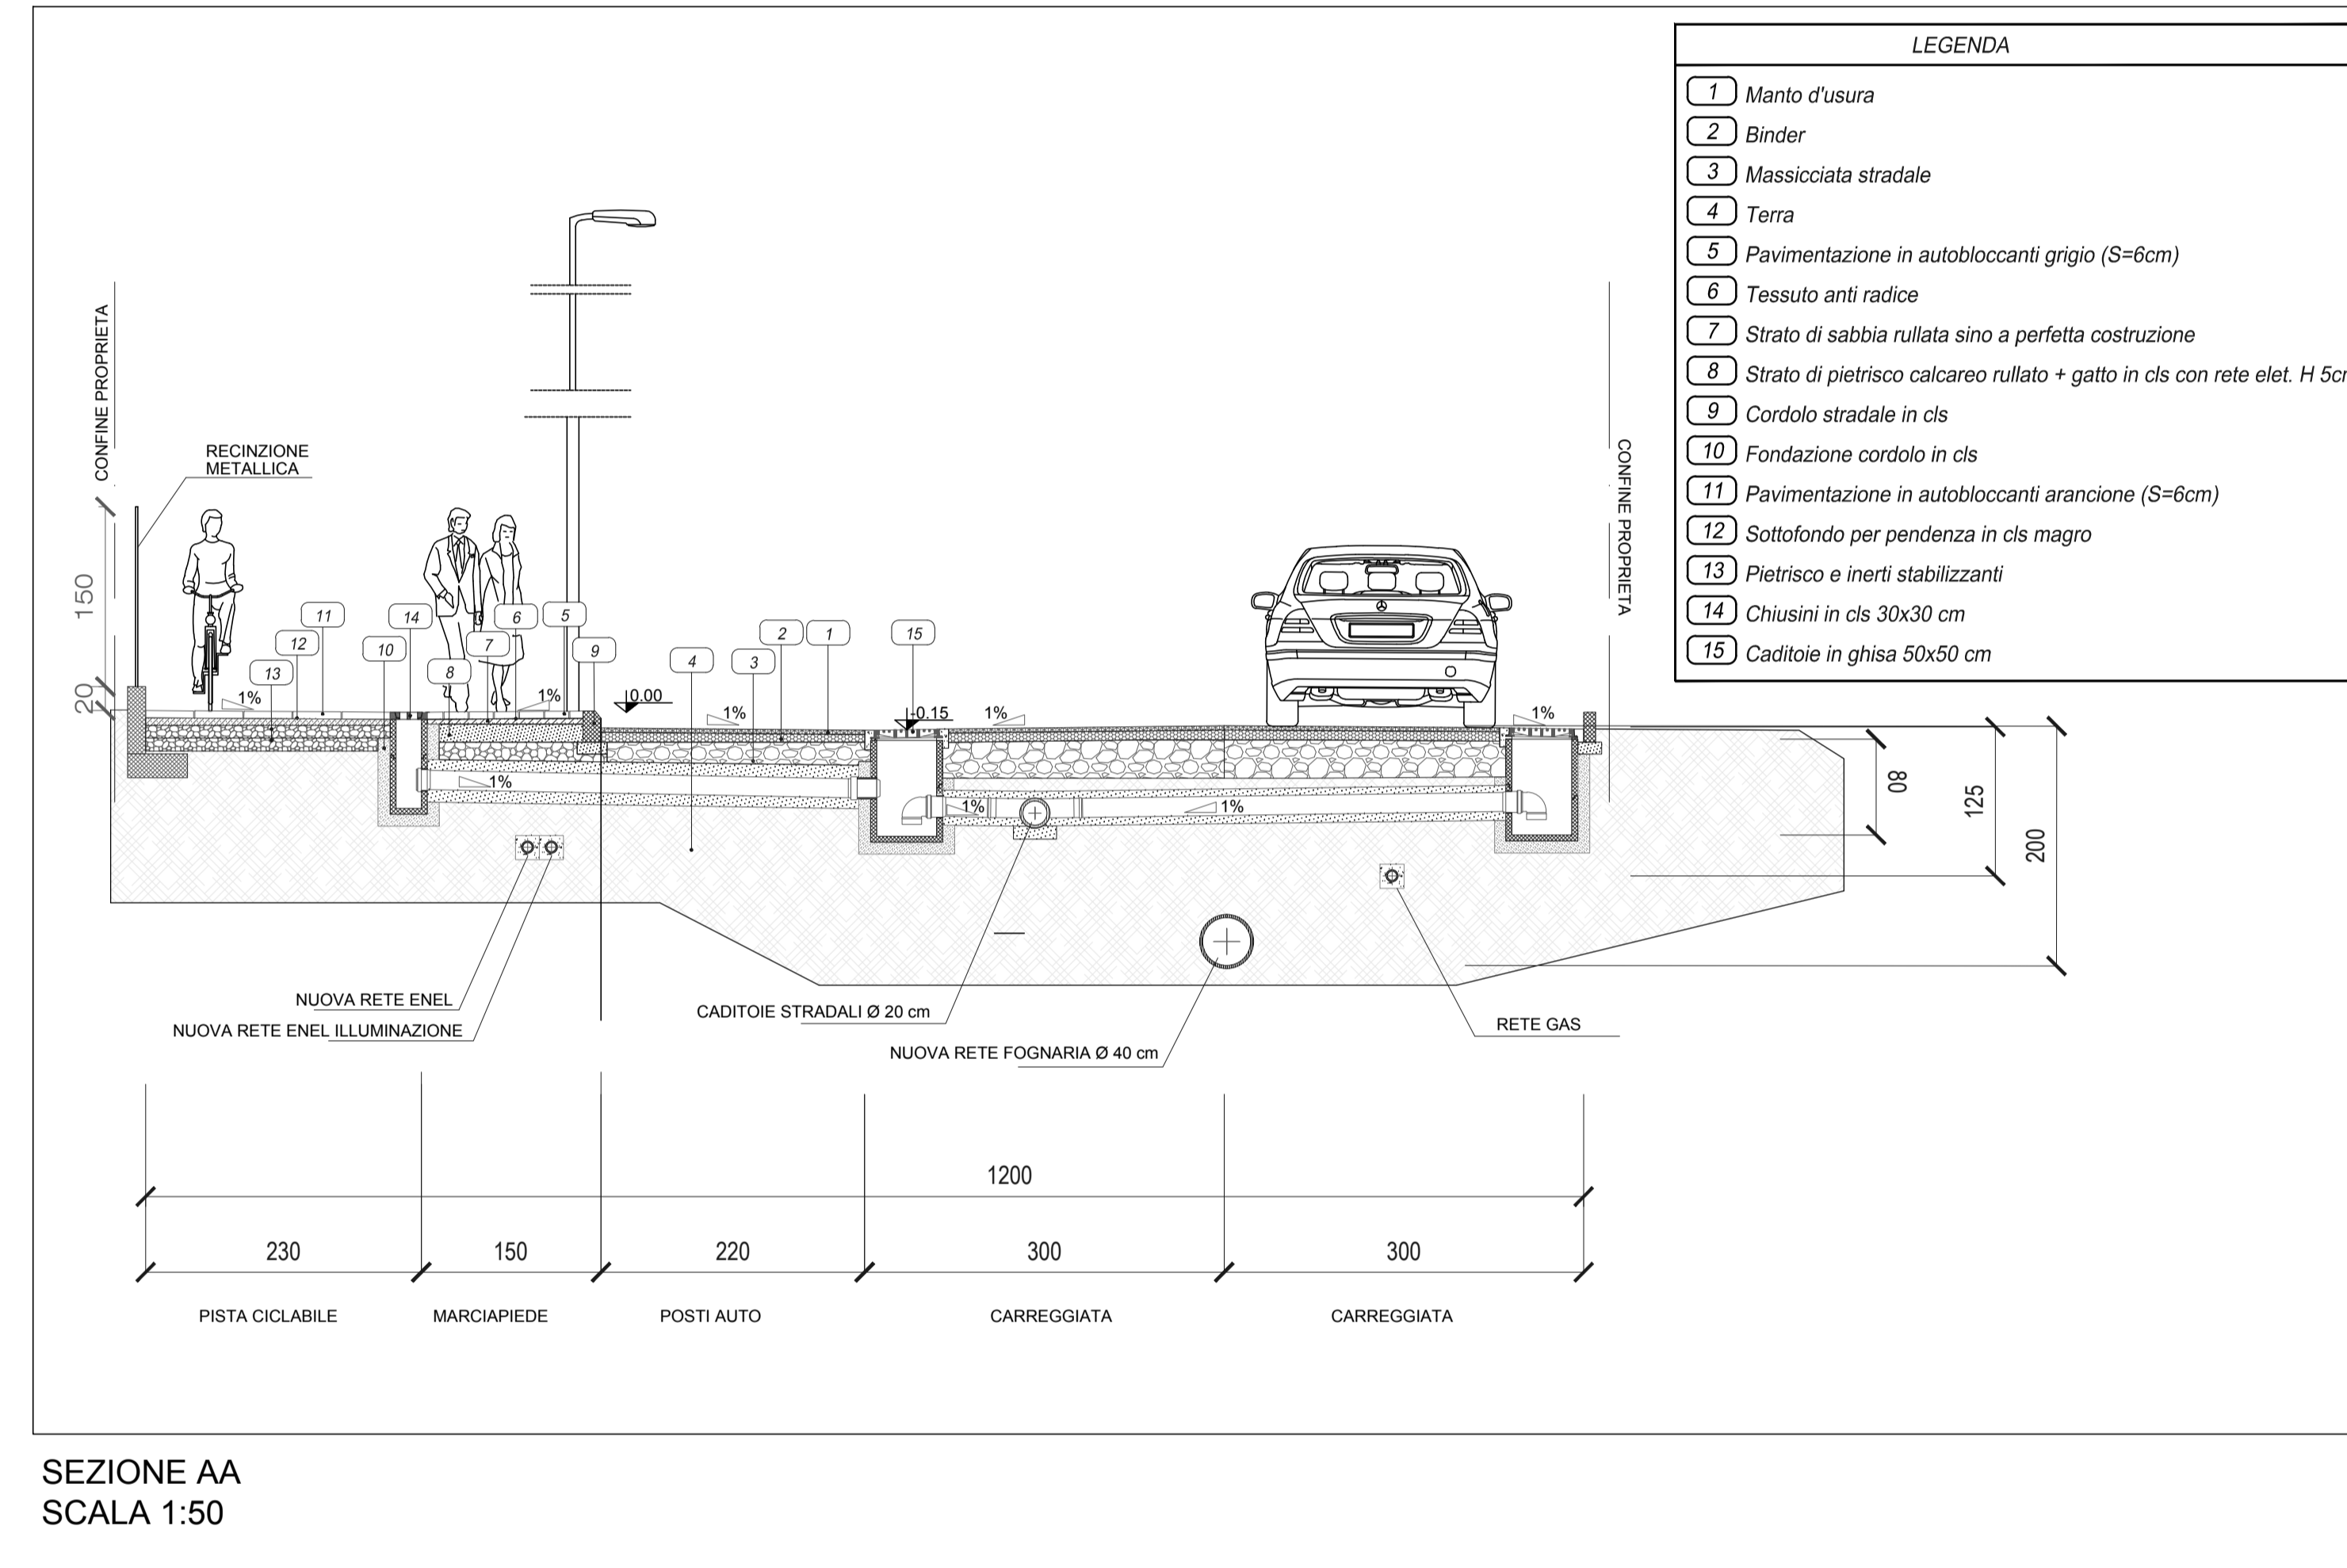


SEZIONE AA
SCALA 1:50

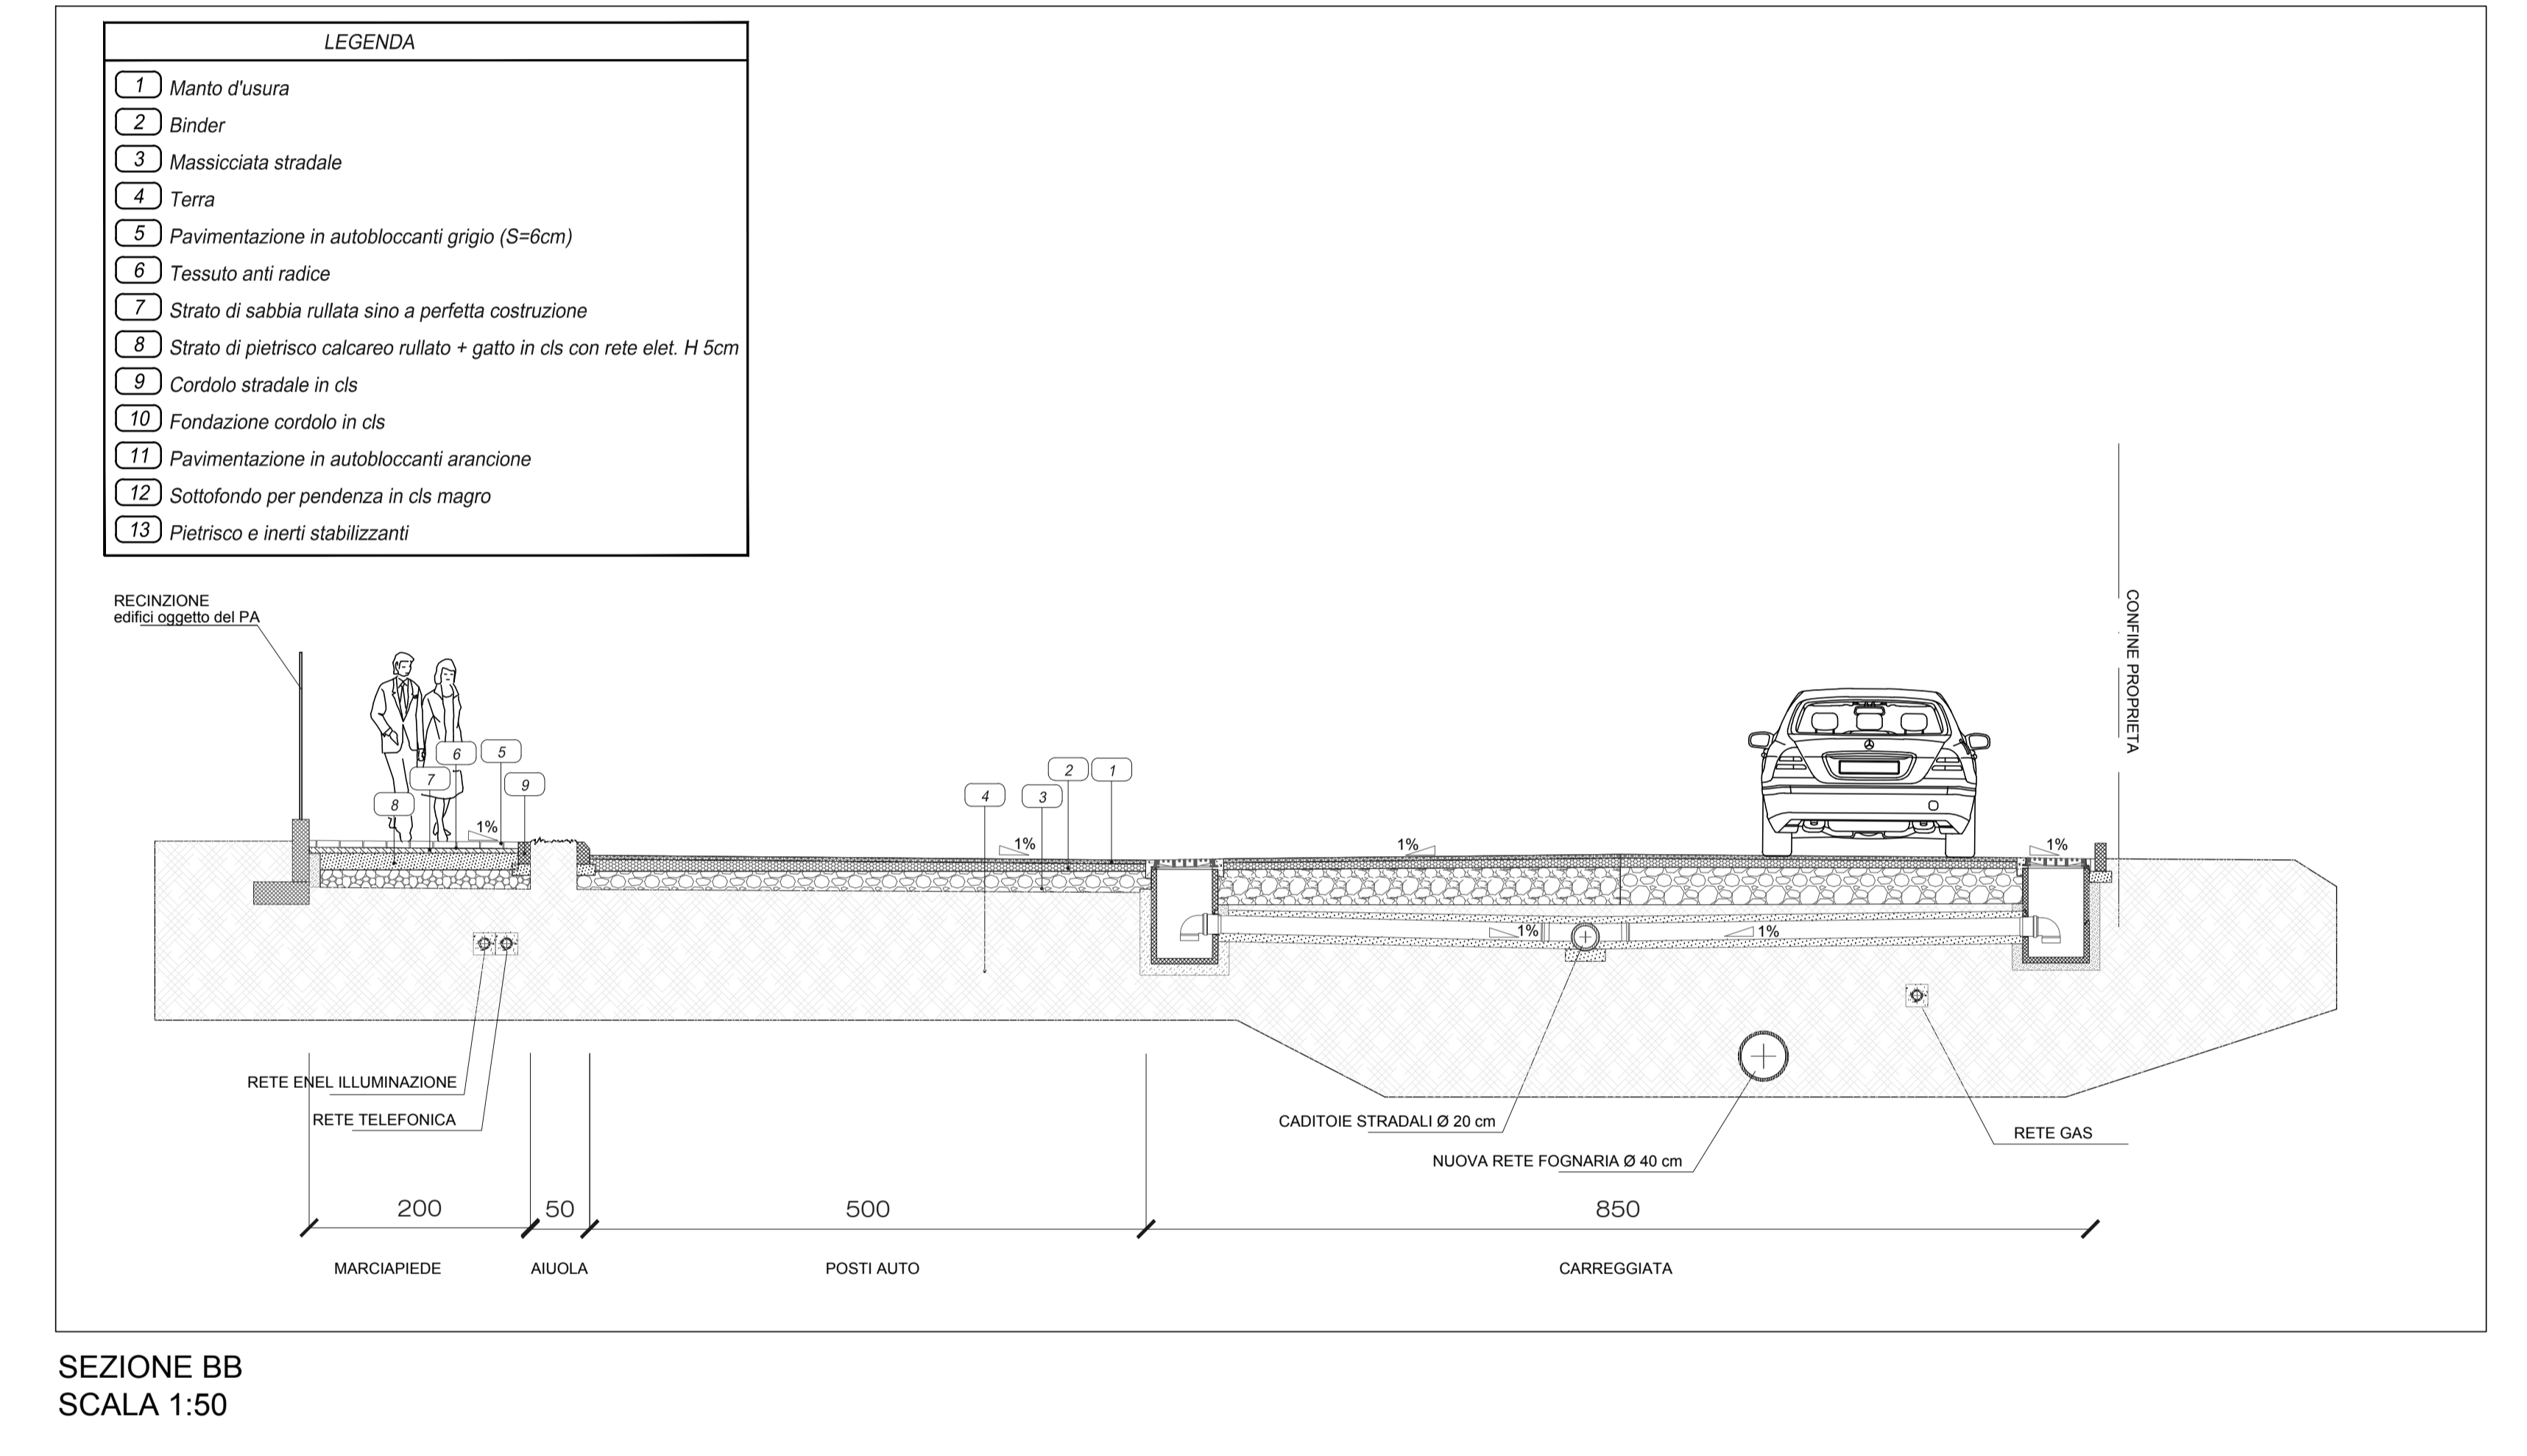

SEZIONE BB
SCALA 1:50

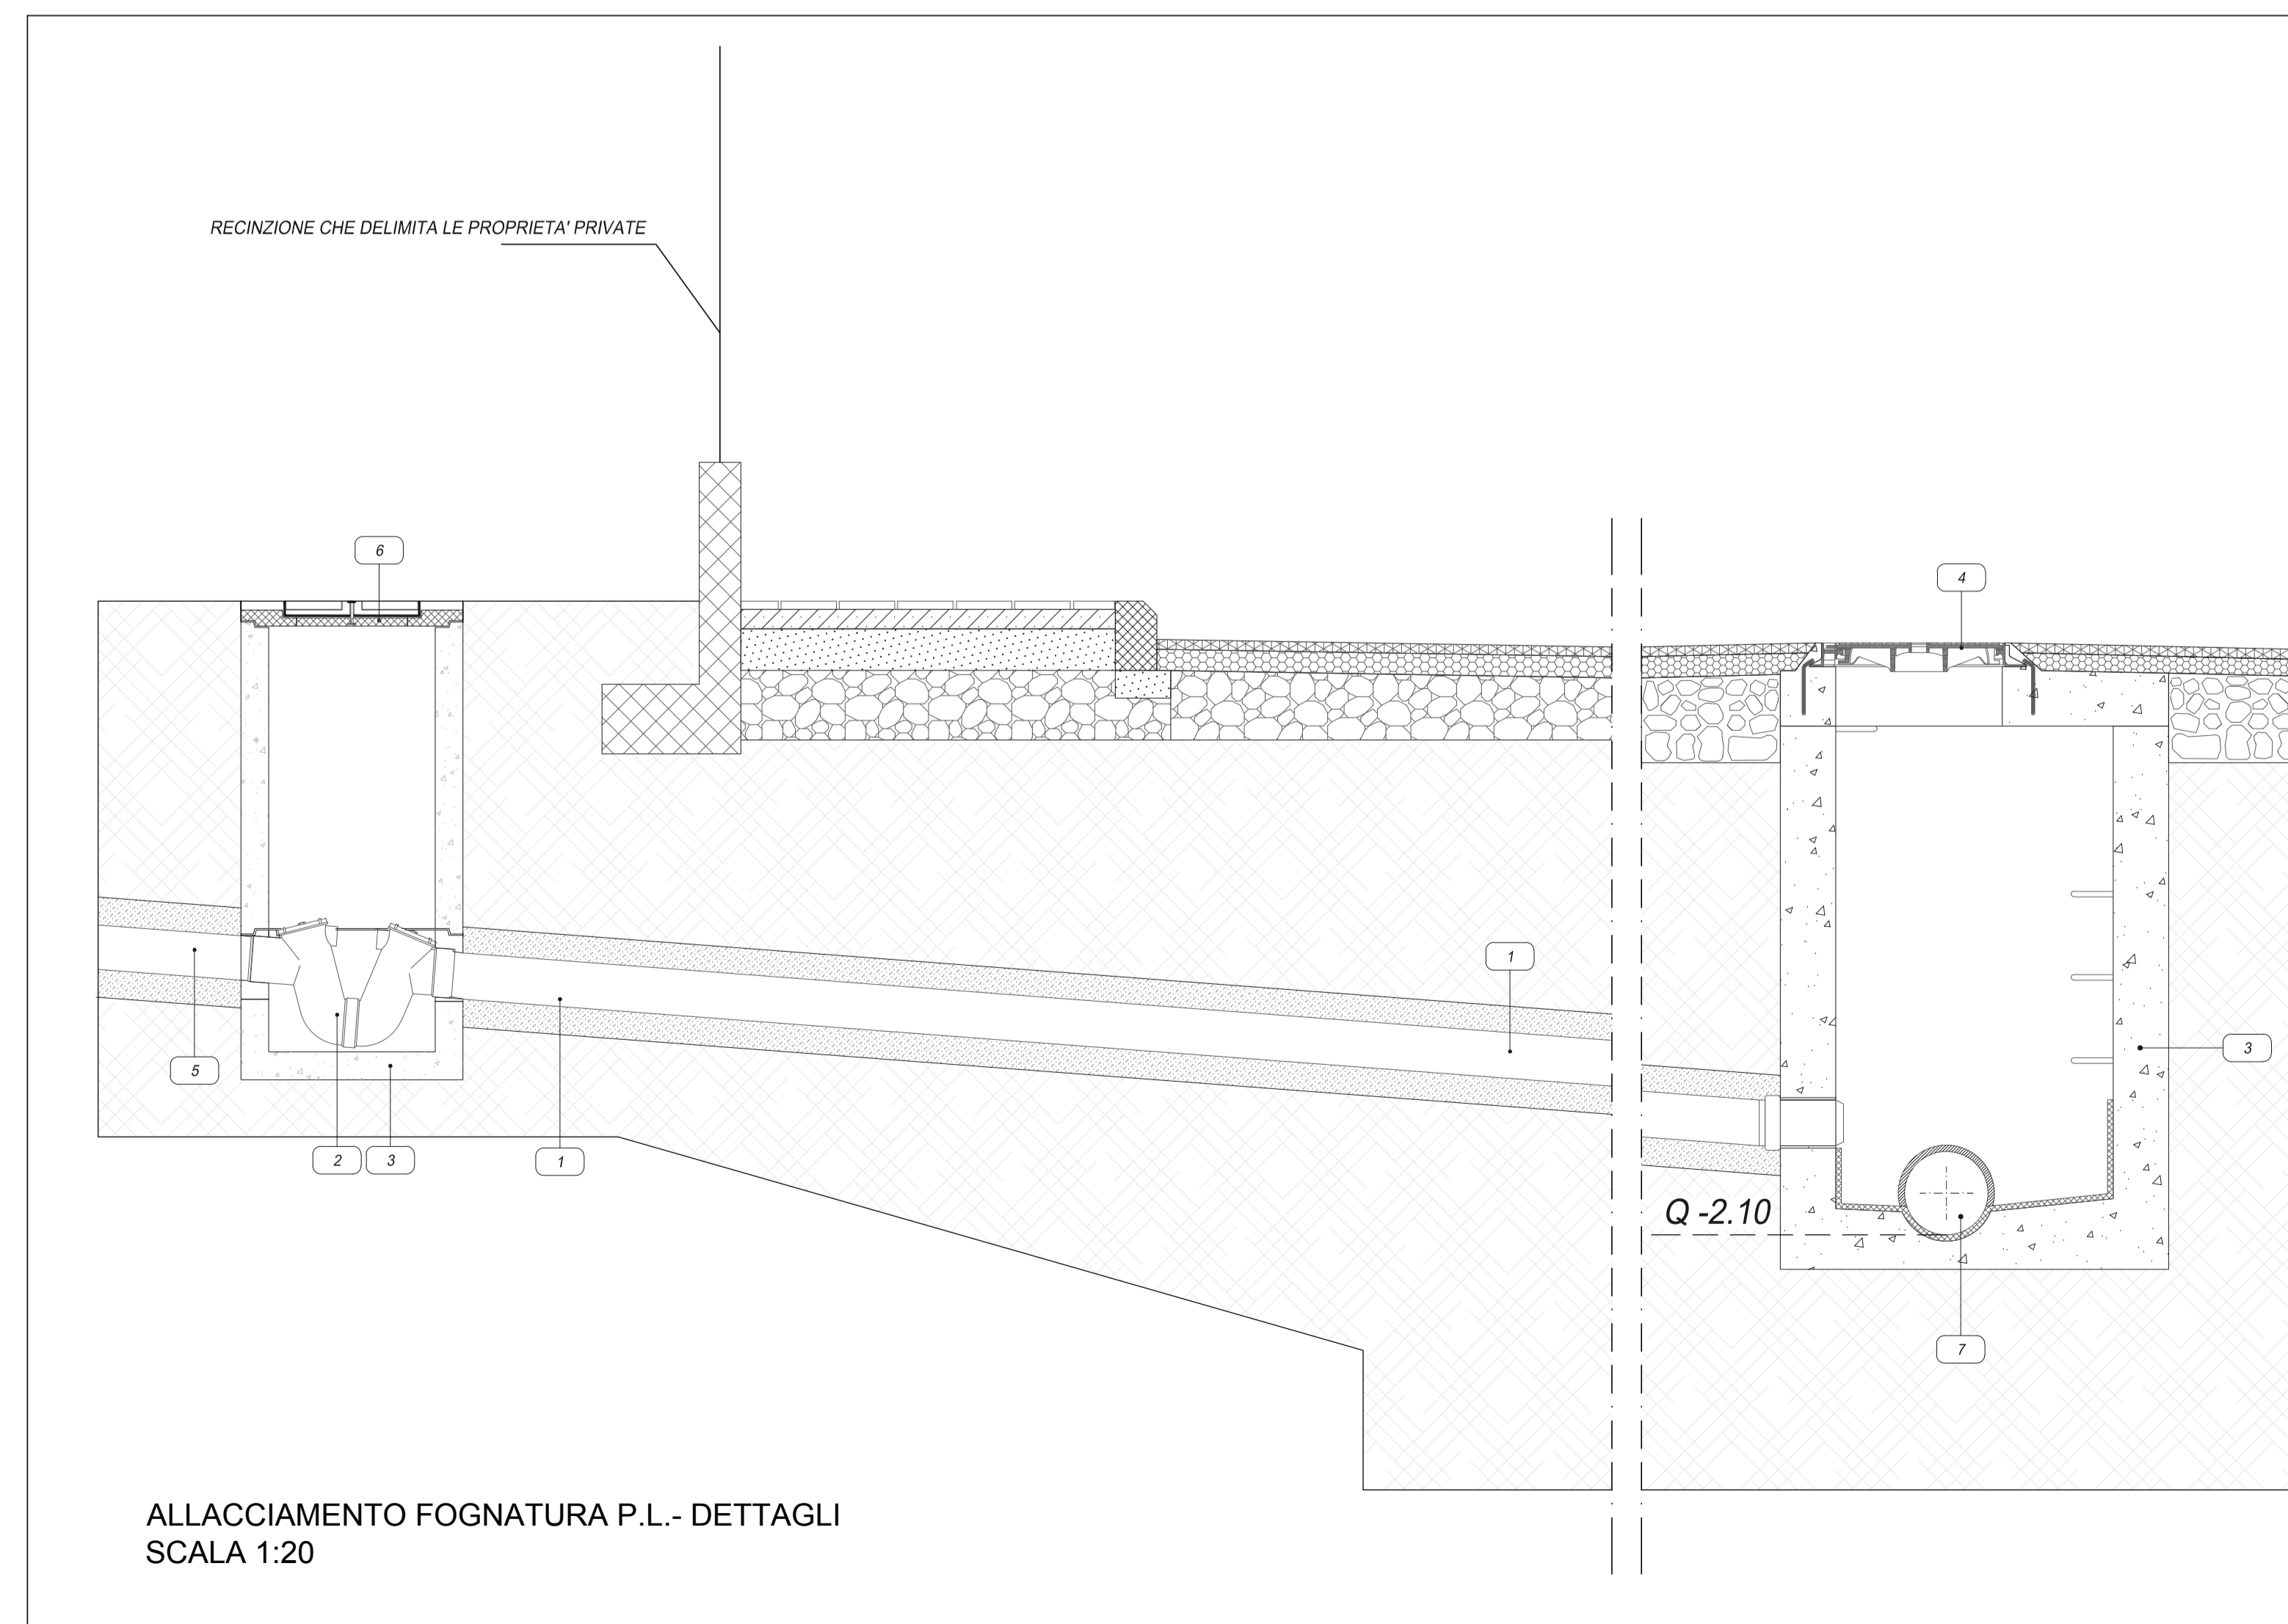

ALLACCIAMENTO FOGNATURA P.L. - DETTAGLI
SCALA 1:20

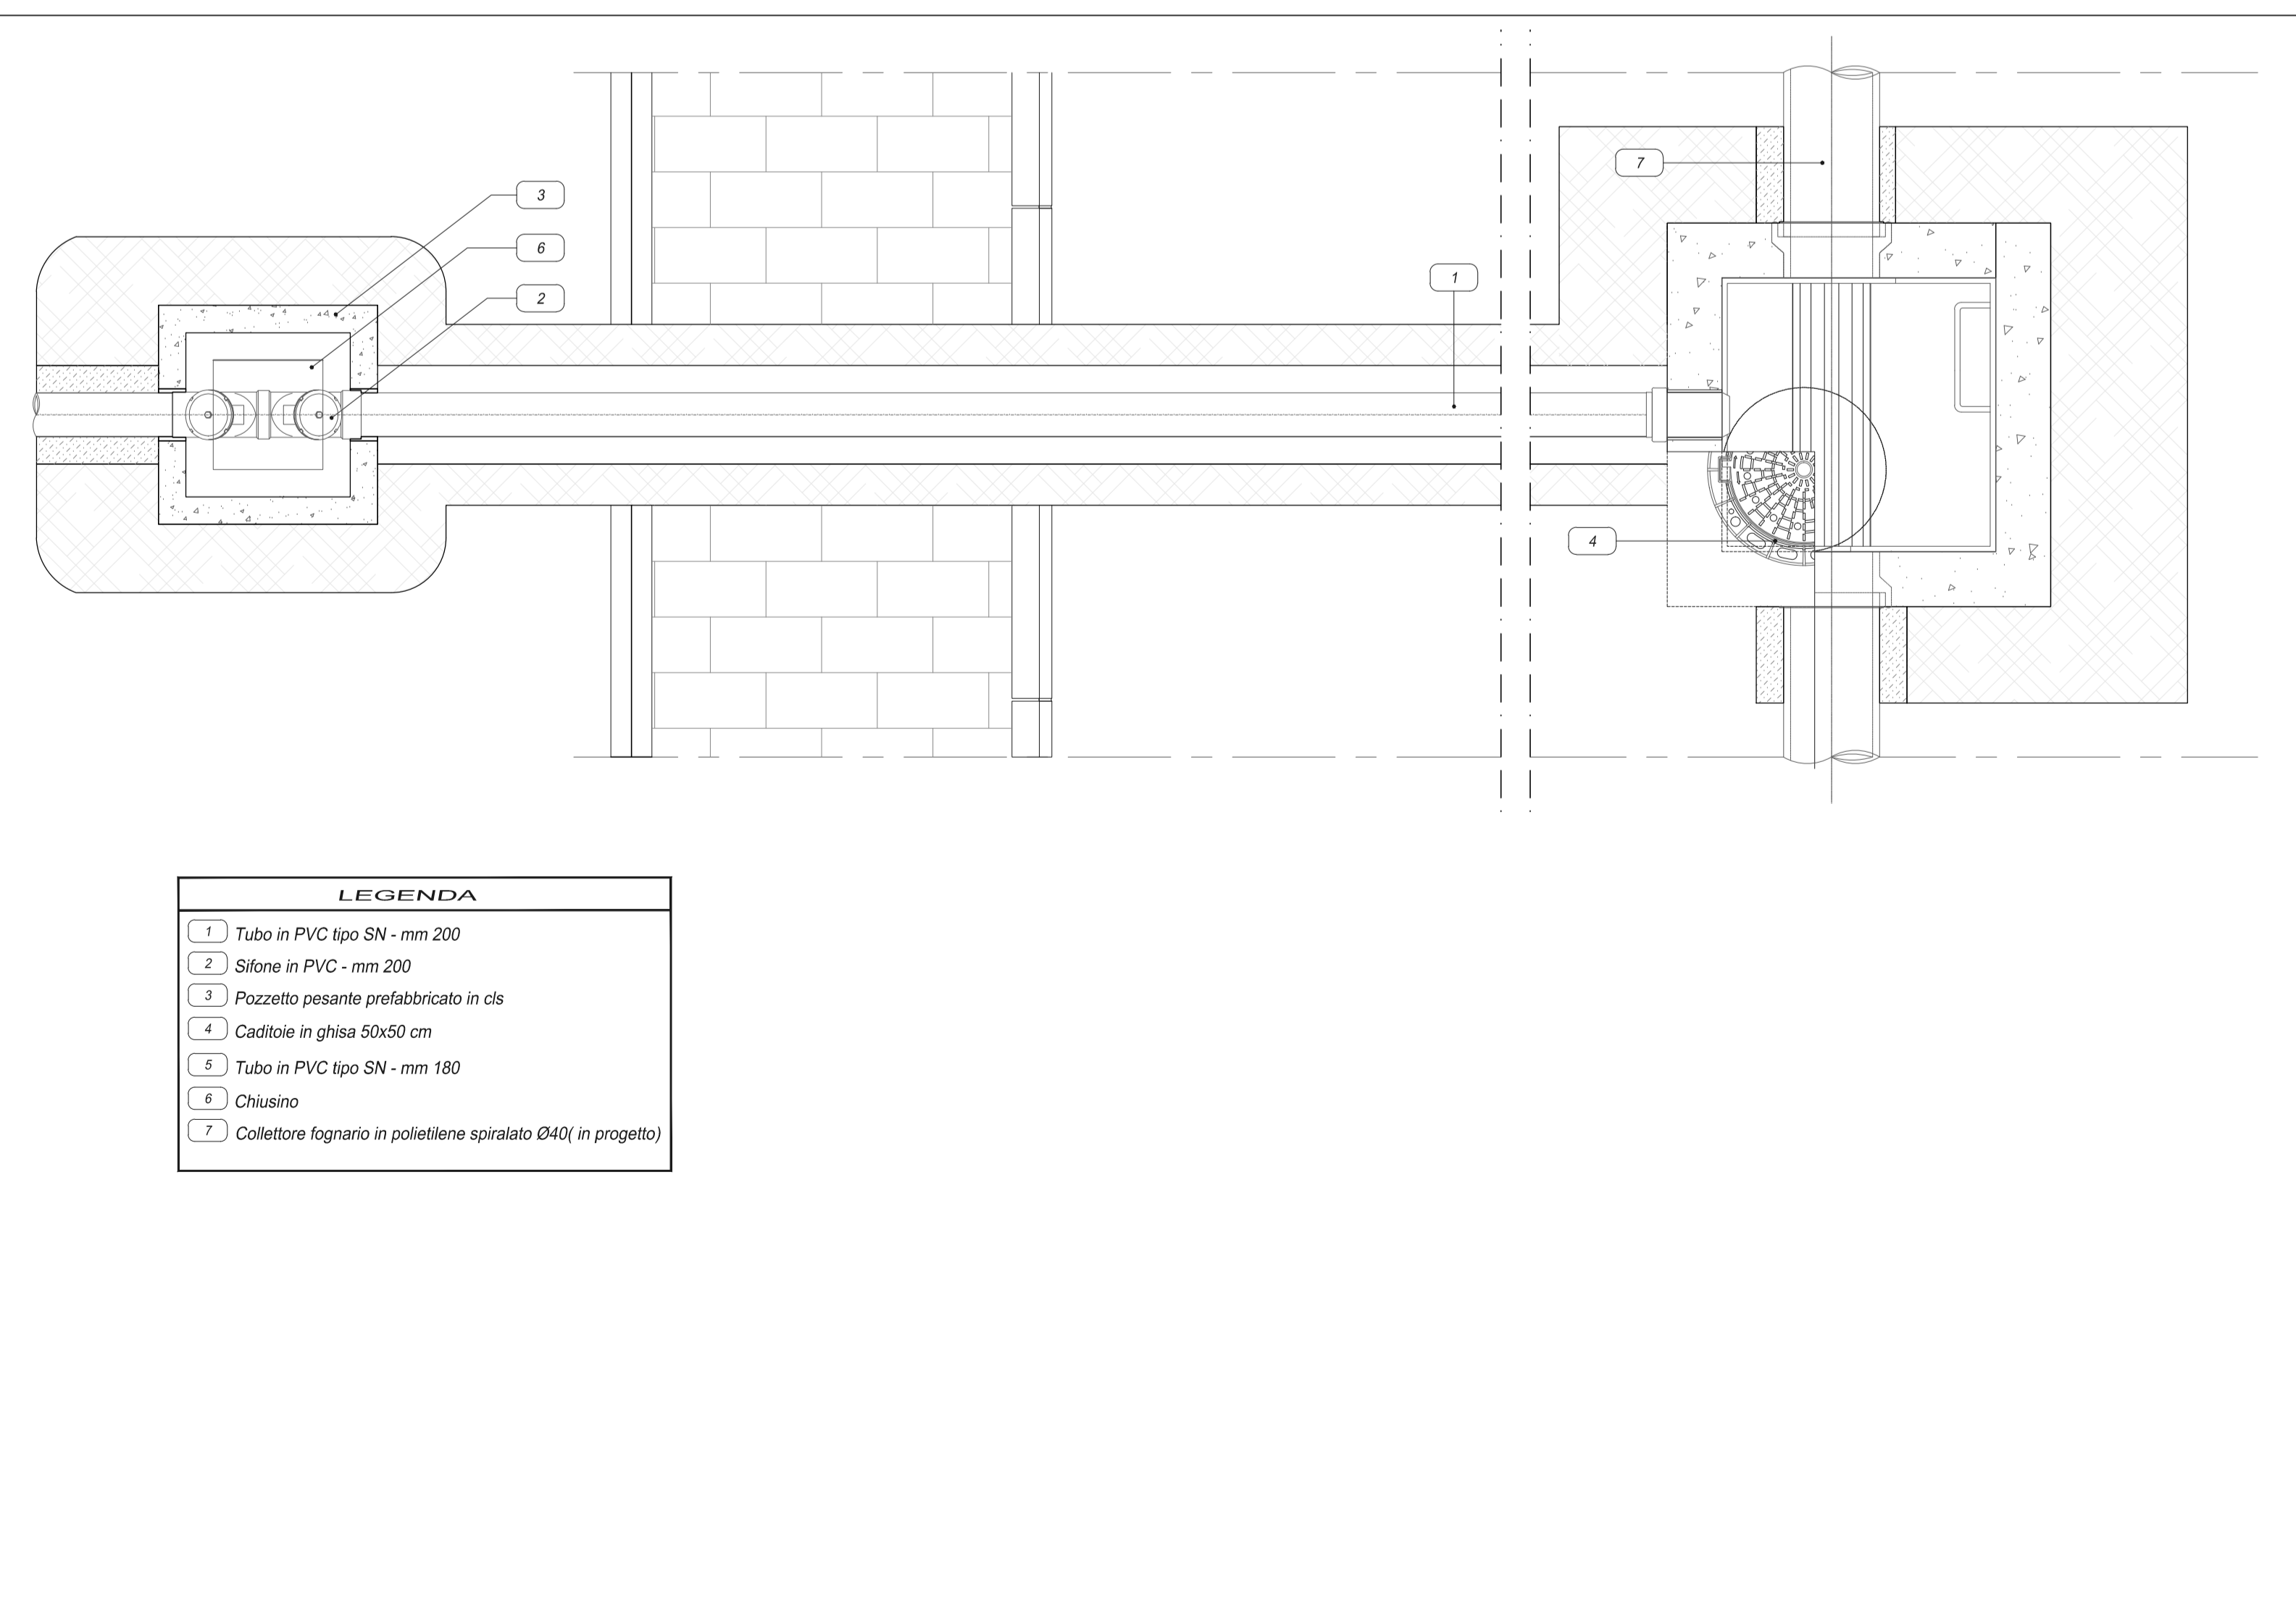

Arch. Loglio Lorenzo
Arch. Pegolotti Alessandro
studio legge
Via A. Volta 5
20093 Mantova (MN)
Tel. 0376 346 200
Fax. 0376 346 207
Url. www.logli.it
Mail. studio@logli.it

Arch. Redaelli Mario
Arch. Pegolotti Alessandro
scd
Piazza della Chiesa n.1
23044 Ogghione (LC)
Via San Geronimo n.83
20090 Monza (MI)
Tel. 039 246 63 47
Fax. 039 246 63 48
Url. www.r2plus.com
Mail. arch.pegolotti@gmail.com

PIANO ATTUATIVO IN VARIANTE

oggetto
Intervento di edilizia libera e sociale in via Cantalupo e via I. Nievo

scala
1:100
1:50
1:20

titolo dell'elaborato
Particolari costruttivi e sezioni Urbanizzazioni Primarie Lotto A

data
13 novembre 2012

lotizzanti
Arosio Luigia
Arosio Claudio
Arosio Franco
Arosio Anna
Arosio Fabio
Villa Francesca

FRATREM S.n.c. Piazza Aldo Moro 2
20061 Carugate MI

progettisti
Arch. Loglio Lorenzo

Aggiornamenti
Arch. Pegolotti Alessandro

lavora
19
Arch. Redaelli Mario

La proprietaria artistica del presente elaborato, e' protetta a norma di legge dal 22 Aprile 1941 n. 633 e successive modifiche.