



Sezione tipo A-A'

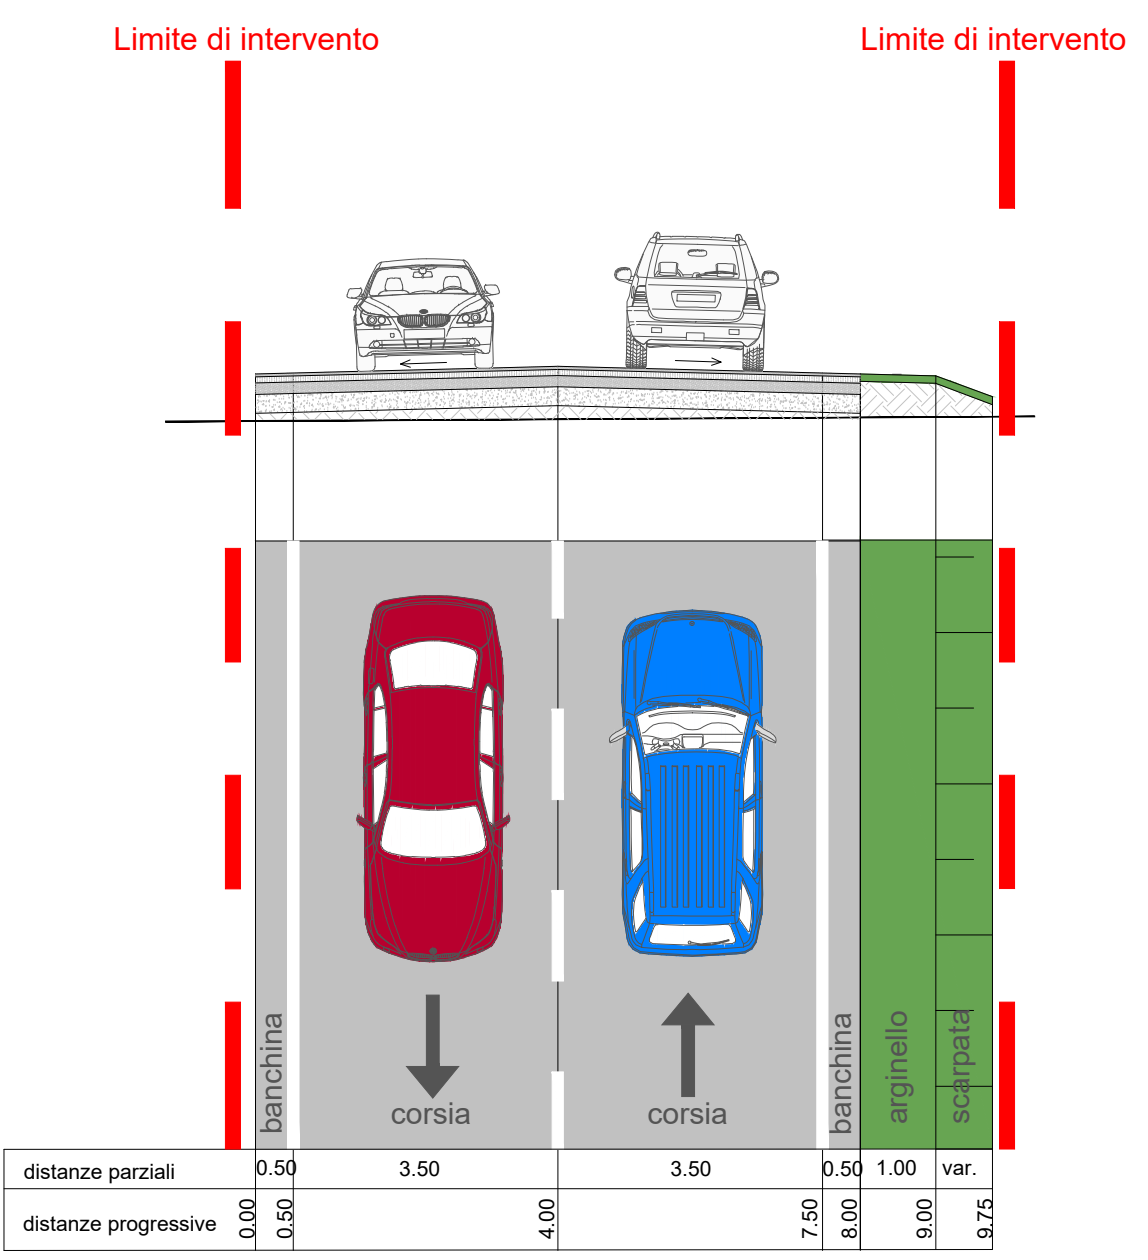


Sezione tipo B-B'




NOTA BENE
L'ESTENSIONE DELLA RETE GAS (BASSA PRESSIONE E MEDIA PRESSIONE) RAPPRESENTATA NEL PRESENTE ELABORATO NON È OGGETTO DEL PRESENTE APPALTO. LE OPERE SARANNO REALIZZATE DALL'ENTE GESTORE "LERETI" PRIMA DELL'INIZIO DEI LAVORI CONNESSI AL PRESENTE PIANO ATTUATIVO

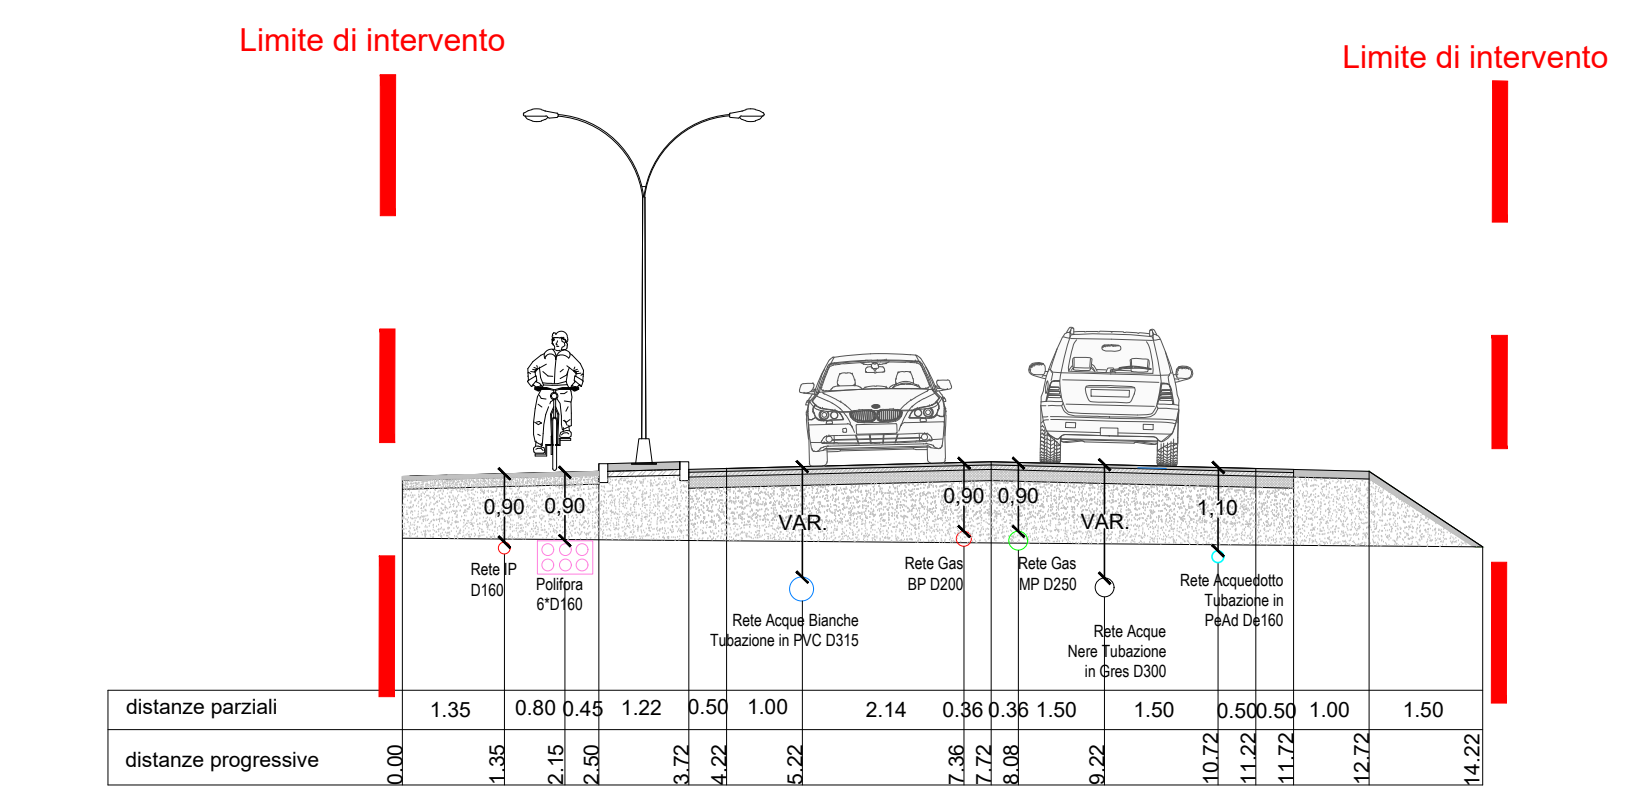

Sezione tipo A-A'

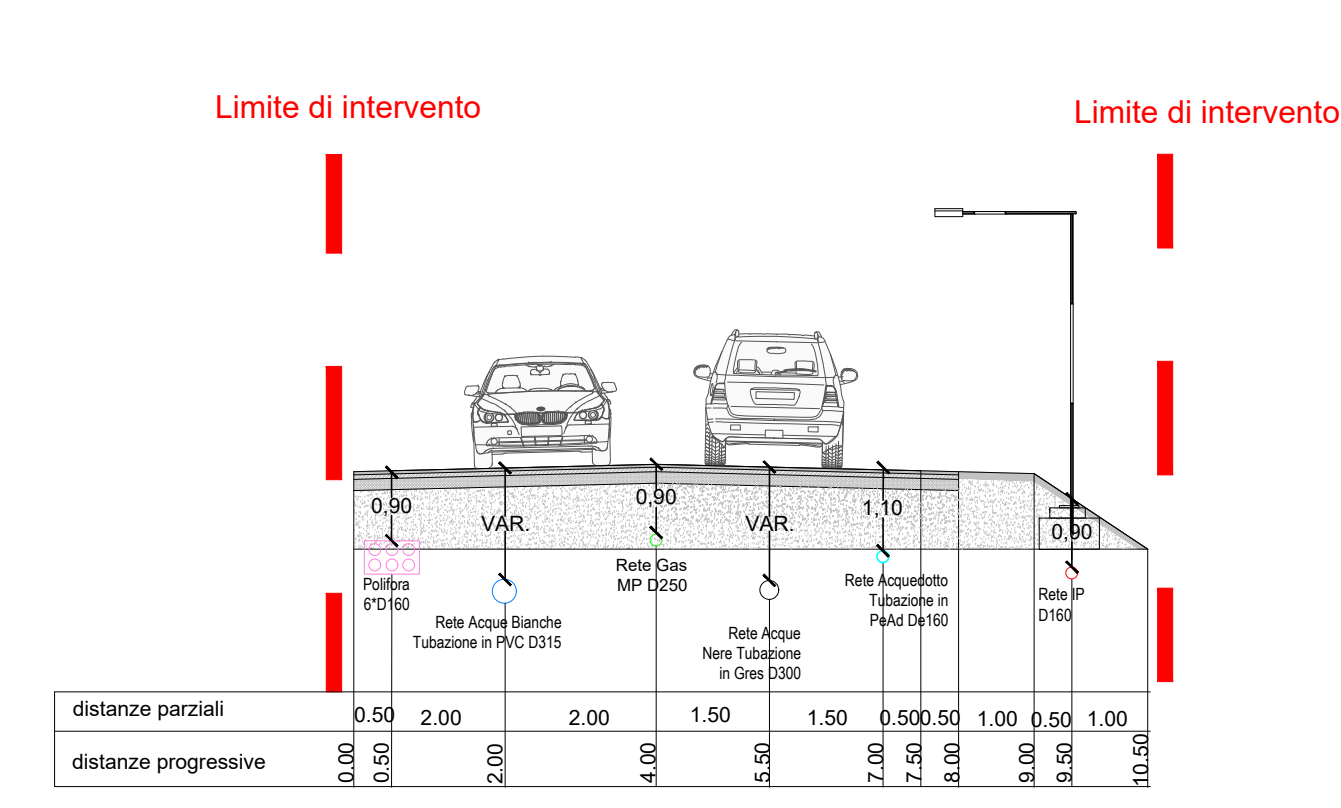

Sezione tipo B-B'

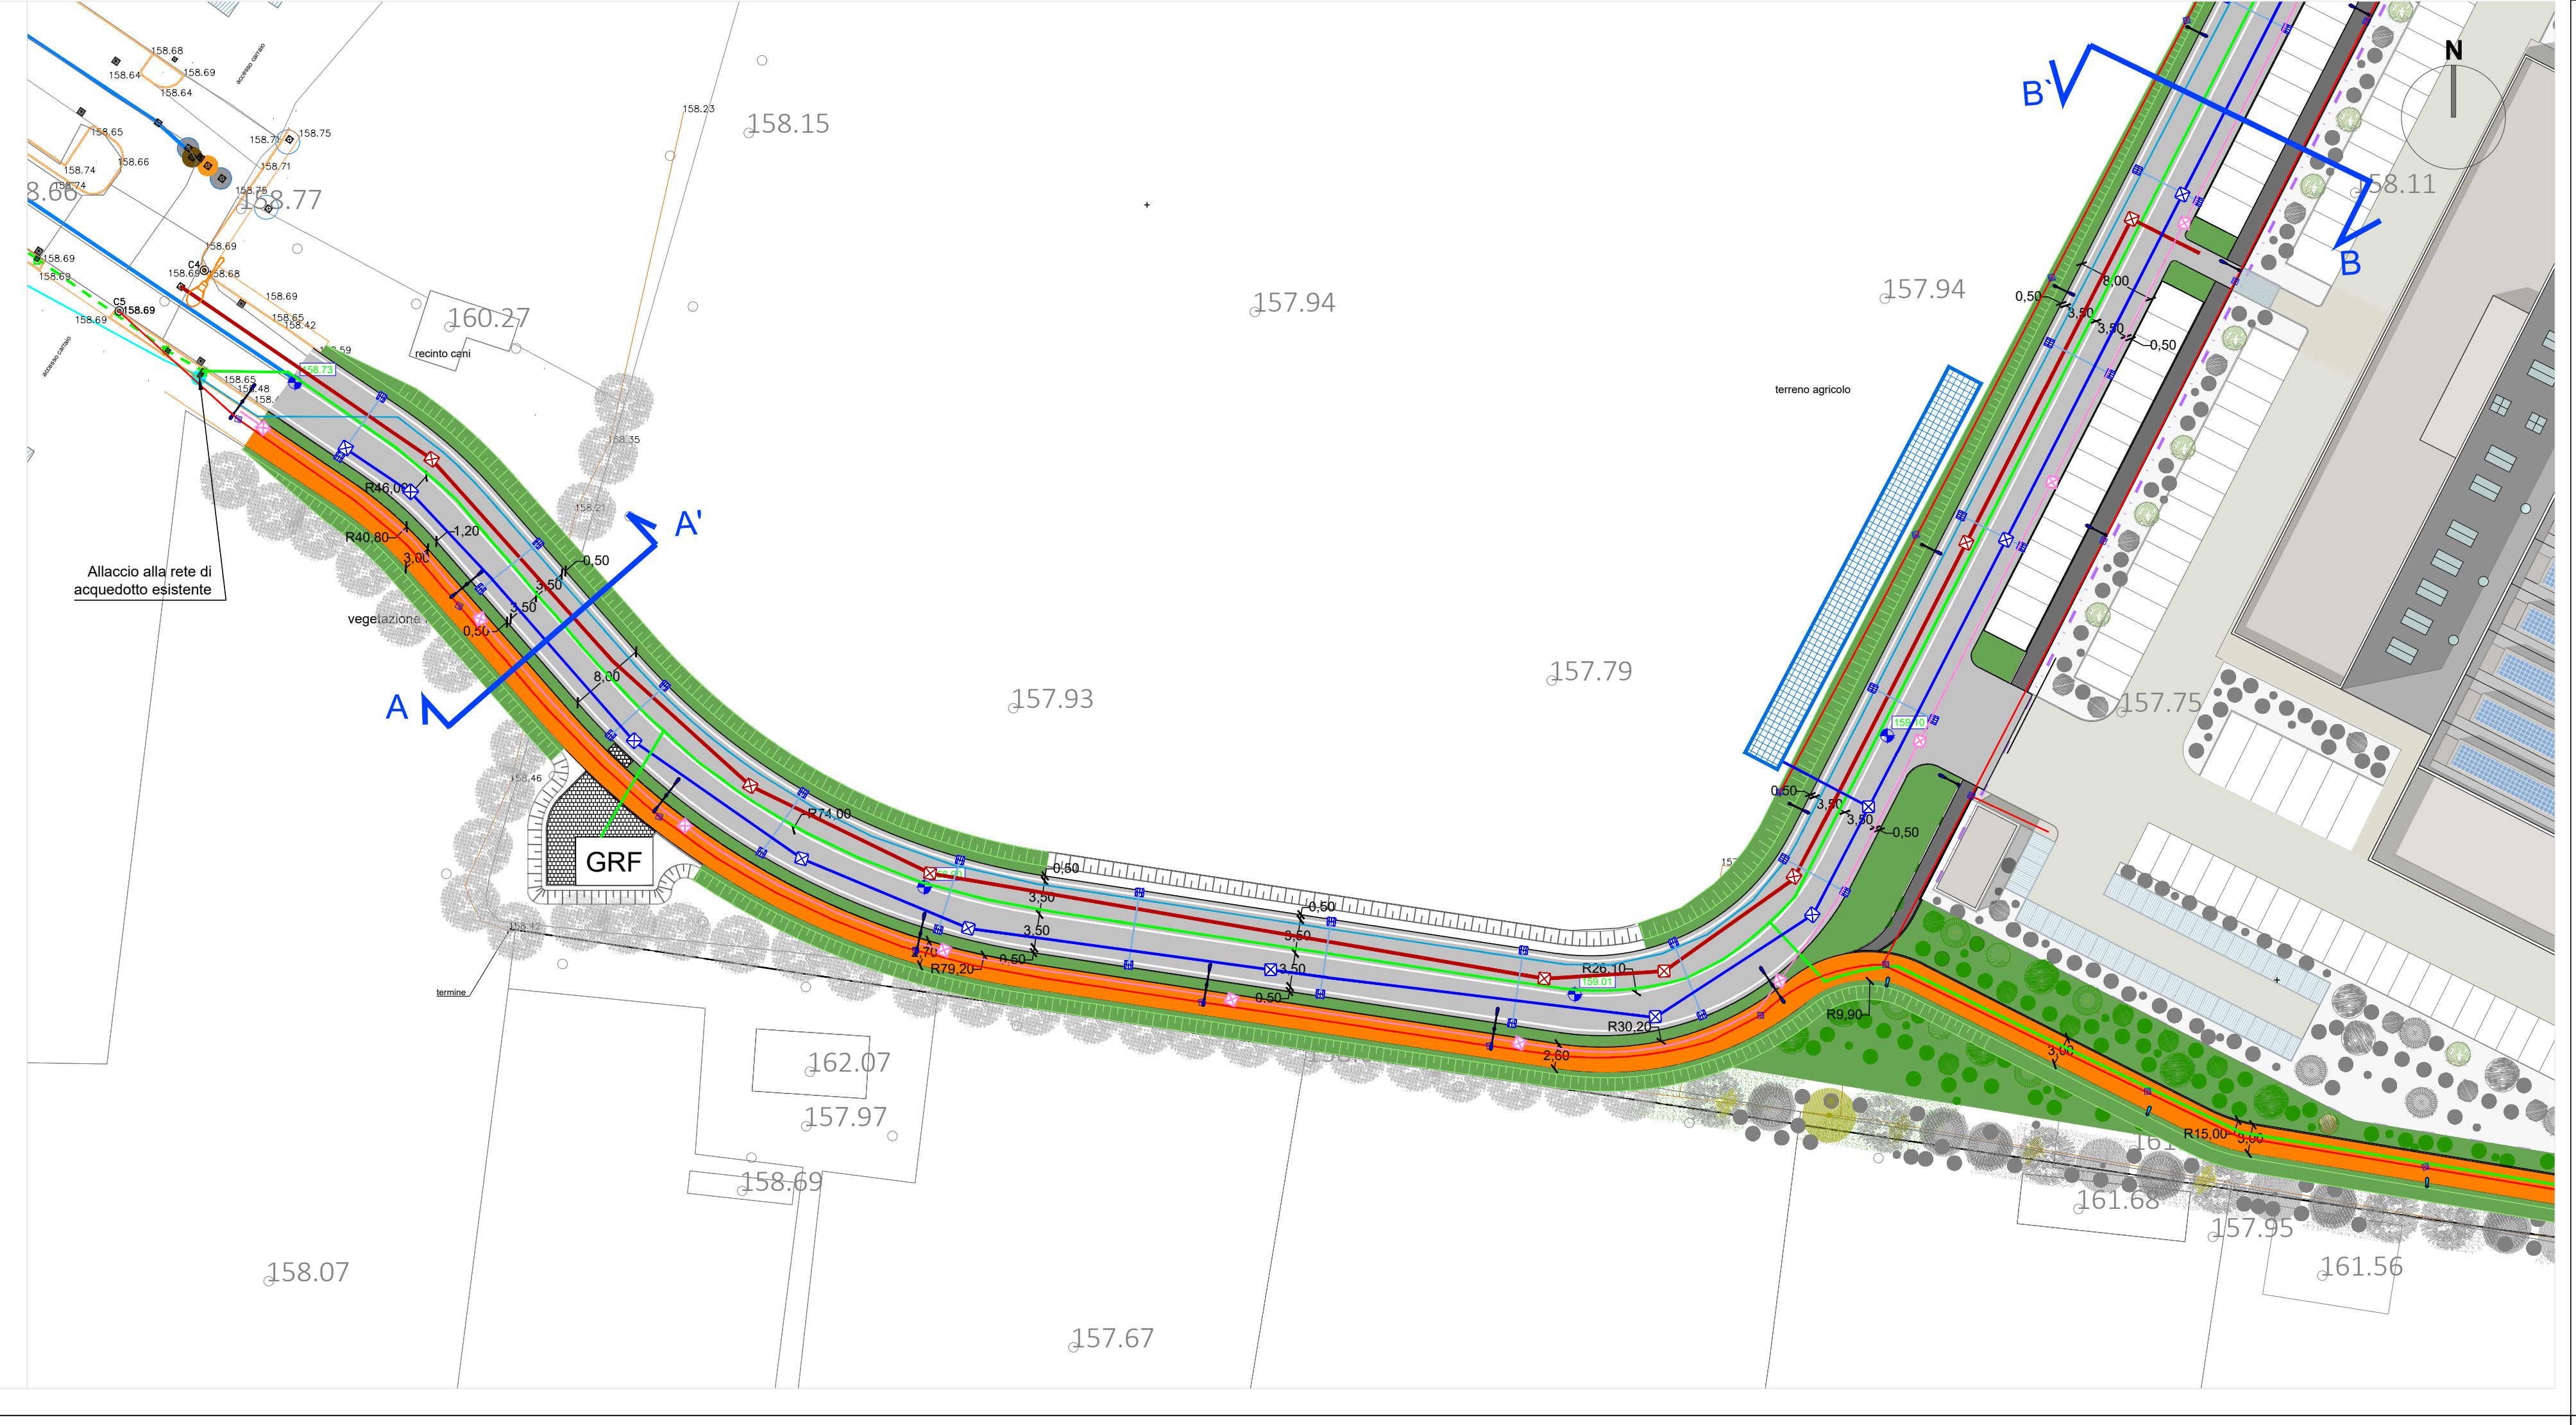

COMUNE	PROTOCOLLO	PROGETTISTA	PROPRIETARI/AVENTI TITOLO
		ANTONIO G. BELLINI ARCHITETTO	A.S. E.S. A.V. ELESA S.p.A. ELESA S.r.l.

PROGETTO PIANIFICAZIONE URBANISTICA STARCHING	COORDINATORE PER ELESA ANTONIO G. BELLINI ARCHITETTO
PROGETTO OPERE PUBBLICHE E MOBILITÀ	INDAGINI AMBIENTALI
STUDIO GEOLOGICO GEOTECNICO	PROGETTO ACUSTICA

Oggetto
PIANO ATTUATIVO AMBITO INDUSTRIALE D1 PERIMETRATO ESPANSIONE STABILIMENTO ELESA Spa

Categoria	PIANO ATTUATIVO	Emissione	DATA	0	EMMISSIONE
Titolo della tavola PROGETTO OPERE DI URBANIZZAZIONE SEZIONI TIPO		23-02-2022	01	INTEGRAZIONI	
		03-05-2022	02	REVISIONE	
		30-05-2022	03	REVISIONE	

Elaborato n°	PA-022	SCALA	1:100
Nome file	086-PA-022-PL-03_SEZ OO PP	Disegnato	21086
Controllato	STCG	Approvato	ARDB

Disegnato e approvato dal Studio Starching S.r.l. - Tutti i diritti riservati a norma di legge.