


PROSPETTO LONGITUDINALE EDIFICIO TERZIARIO/POLIFUNZIONALE



- - - Ambito d'intervento
- - - Perimetro di proprietà (COOP LOMBARDA S.C. - FIORANI s.r.l.)

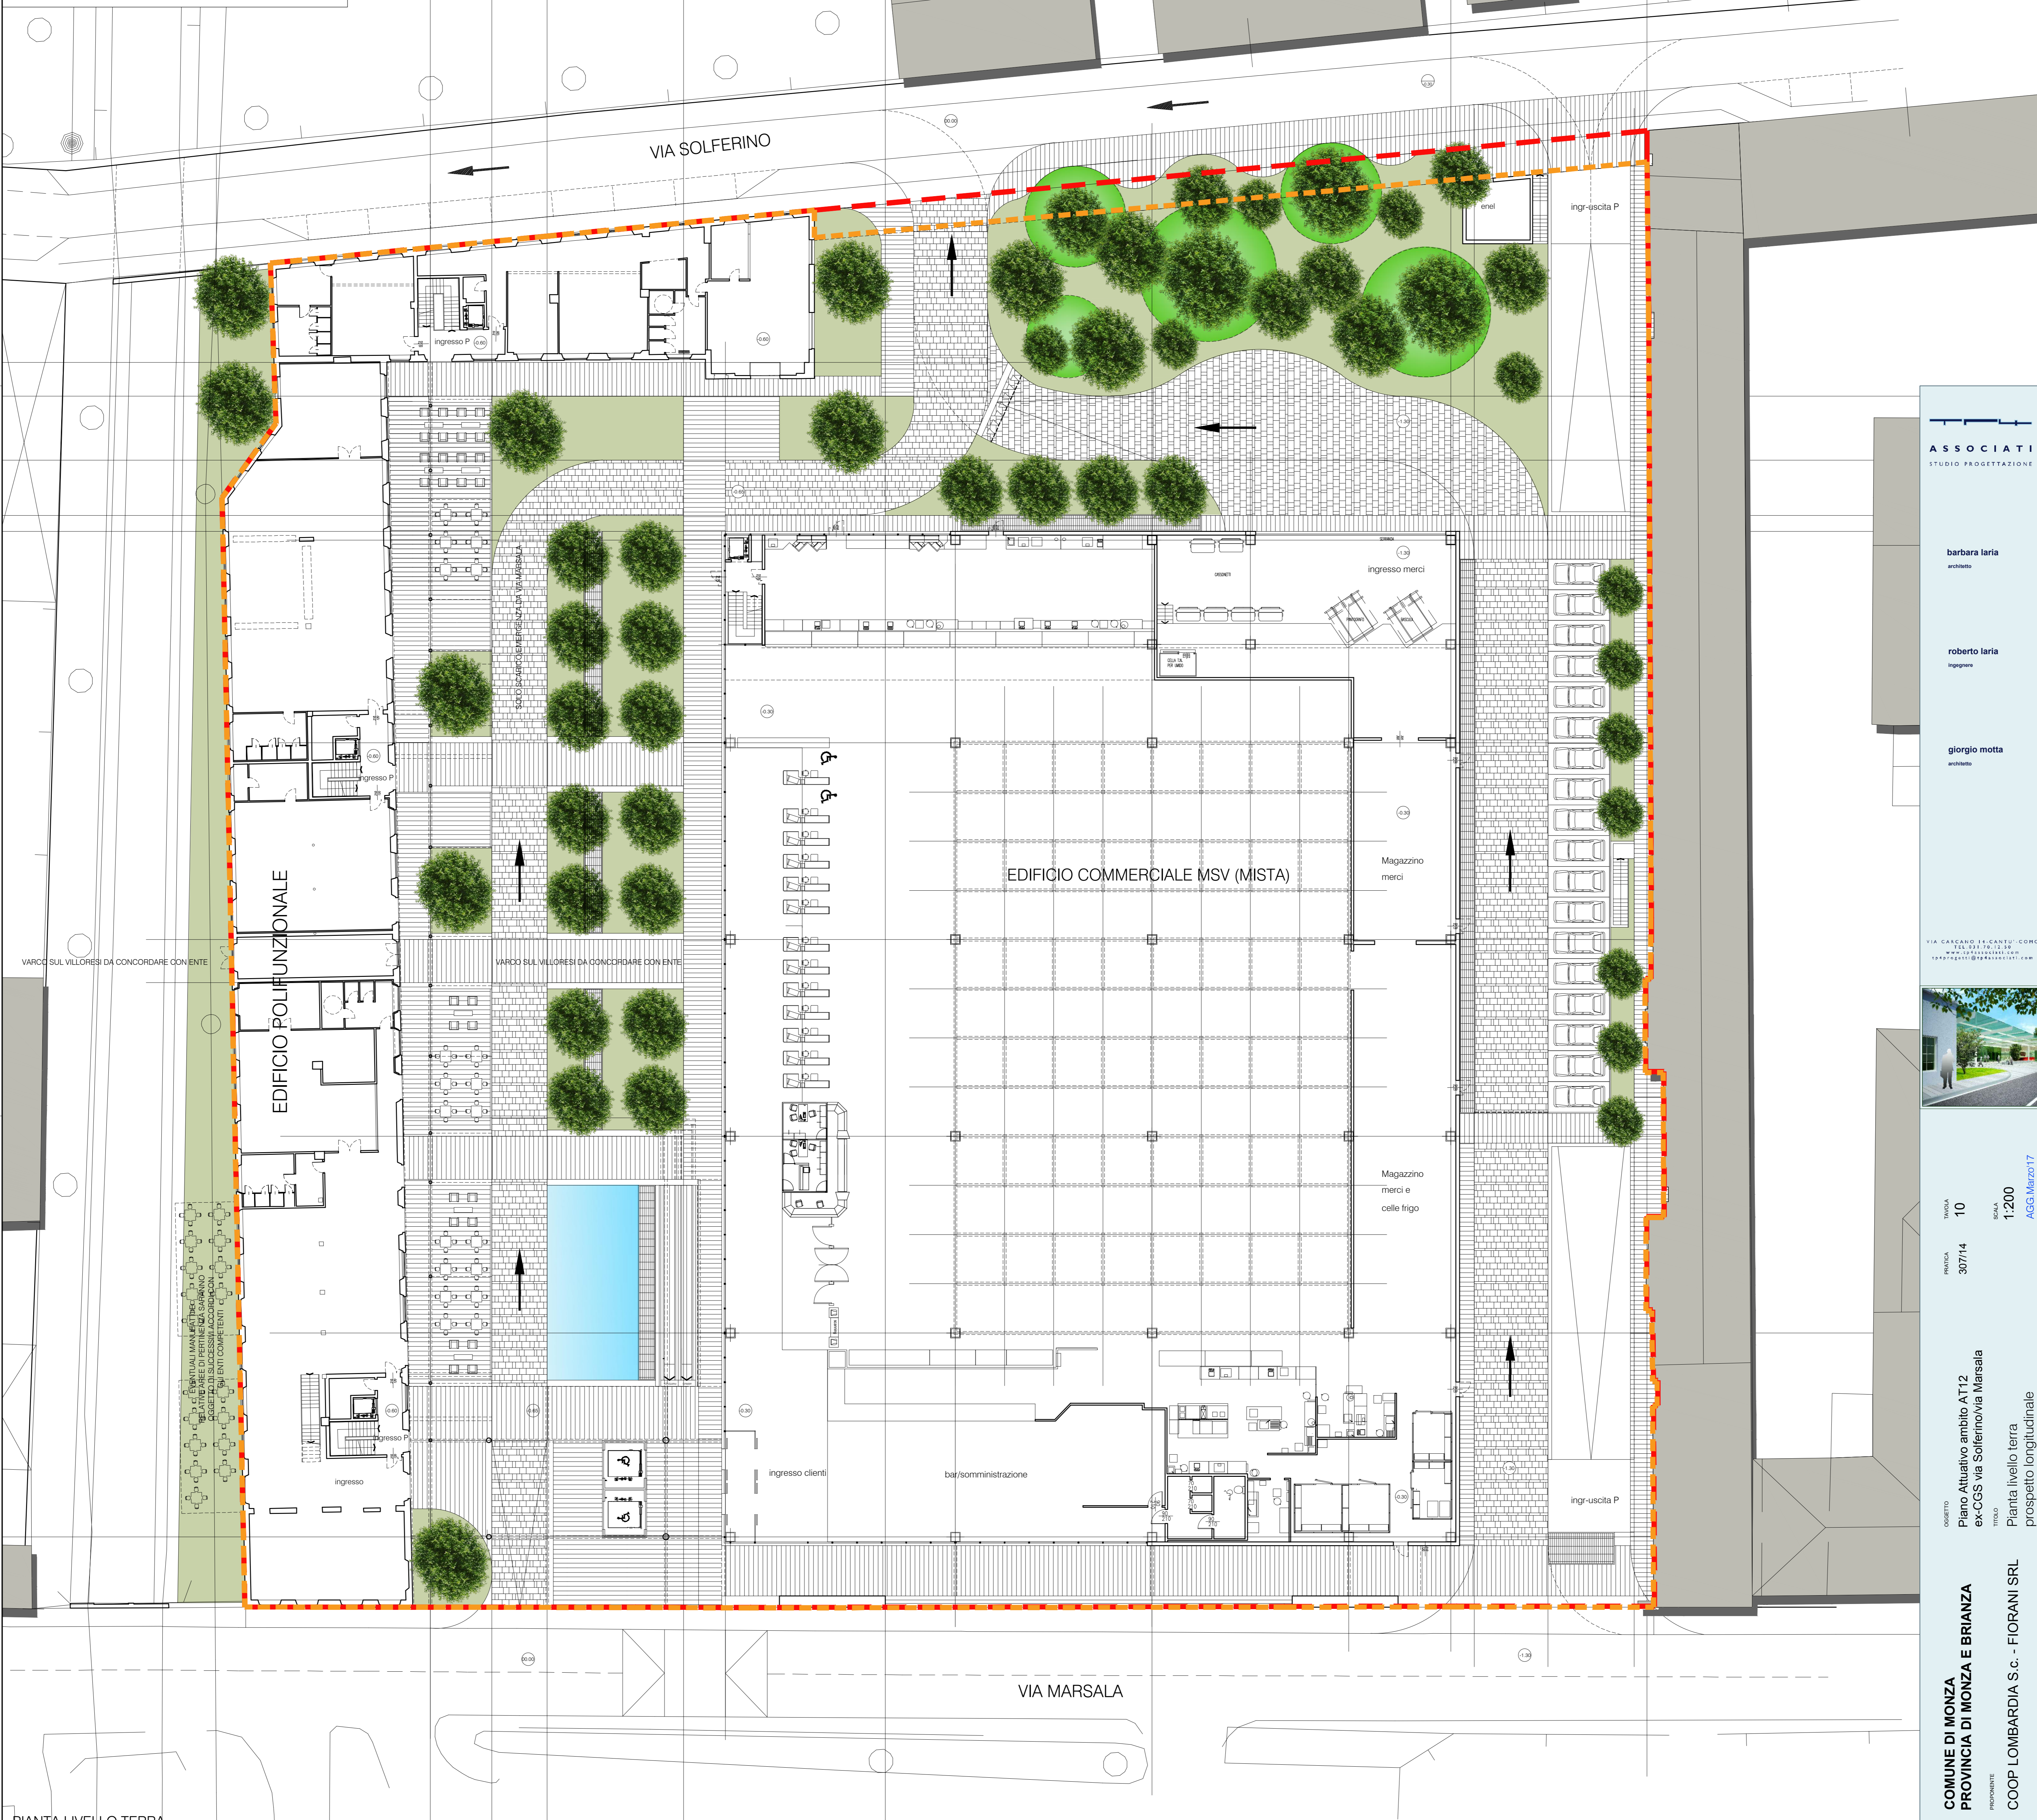

PIANTA LIVELLO TERRA

**ASSOCIATI**  
STUDIO PROGETTAZIONI

barbara laria  
architetto

roberto laria  
ingegnere

giorgio motta  
architetto

---

VIA CAZZANO 14, CASTO' COLO  
TEL. 0371 411111  
WWW.ASSOCIATI-PROGETTAZIONI.IT

---

TAVOLA 10  
SCALA 1:200  
ASSOCIATI

---

PROGETTO  
Piano Attivissimo ambito AT12  
ex-CGS Via Solferino/Via Marsala

---

COMUNE DI MONZA  
PROVINCIA DI MONZA E BRIANZA

---

PROPRIOETÀ  
COOP LOMBARDA S.C. - FIORANI SRL

---

PIANTA livello terra  
prospetto longitudinale