


LEGENDA

<ul style="list-style-type: none"> RETE FOGNARIE ESISTENTE RETE FOGNARIE ACQUE RESE IN PROGETTO (Reze da rete esistente per insediamenti P.UBI) RETE IDRICA ESISTENTE RETE IDRICA IN PROGETTO RETE ENEL INTERVATA PER ILLUMINAZIONE RETE ENEL PER CORRENTE TELESCALDAMENTO RETE METANO ESISTENTE RETE TELEFONICA ESISTENTE QUOTA ALTIMETRICA ESISTENTE 	<ul style="list-style-type: none"> RETE FOGNARIE ACQUE RESE IN PROGETTO RETE FOGNARIE ACQUE RESE IN PROGETTO (Reze da rete esistente per insediamenti P.UBI) RETE IDRICA IN PROGETTO RETE ENEL INTERVATA PER ILLUMINAZIONE RETE ENEL INTERVATA PER CORRENTE RETE METANO IN PROGETTO RETE TELEFONICA IN PROGETTO QUOTA ALTIMETRICA DI PROGETTO TONNINO PER ISPEZIONE IN GHIA RETE IDRICA TONNINO PER ISPEZIONE IN GHIA RETE ENEL TONNINO PER ISPEZIONE IN GHIA RETE METANO TONNINO PER ISPEZIONE IN GHIA RETE TELEFONICA TONNINO PER ISPEZIONE IN GHIA PER FOGNATURE CHILIMINO PER ISPEZIONE IN GHIA RETE ILLUMINAZIONE CAUTION IN GHIA PER ACQUE METEORICHE CAUTION IN GHIA PER ACQUE METEORICHE CAUTION PER ISPEZIONE IN GHIA 300x300 cm CAUTION PER ISPEZIONE IN GHIA 300x300 cm DESOLATORE STATICO POZZO PER ISPEZIONE IN ANELLI Ø200 CONDUZIONE CON ACCESSORI PER ISPEZIONE POZZETTO FREMME PRIMA DELL'ACCIAMENTO PAILO LUCE ESISTENTE PAILO LUCE IN PROGETTO
--	---

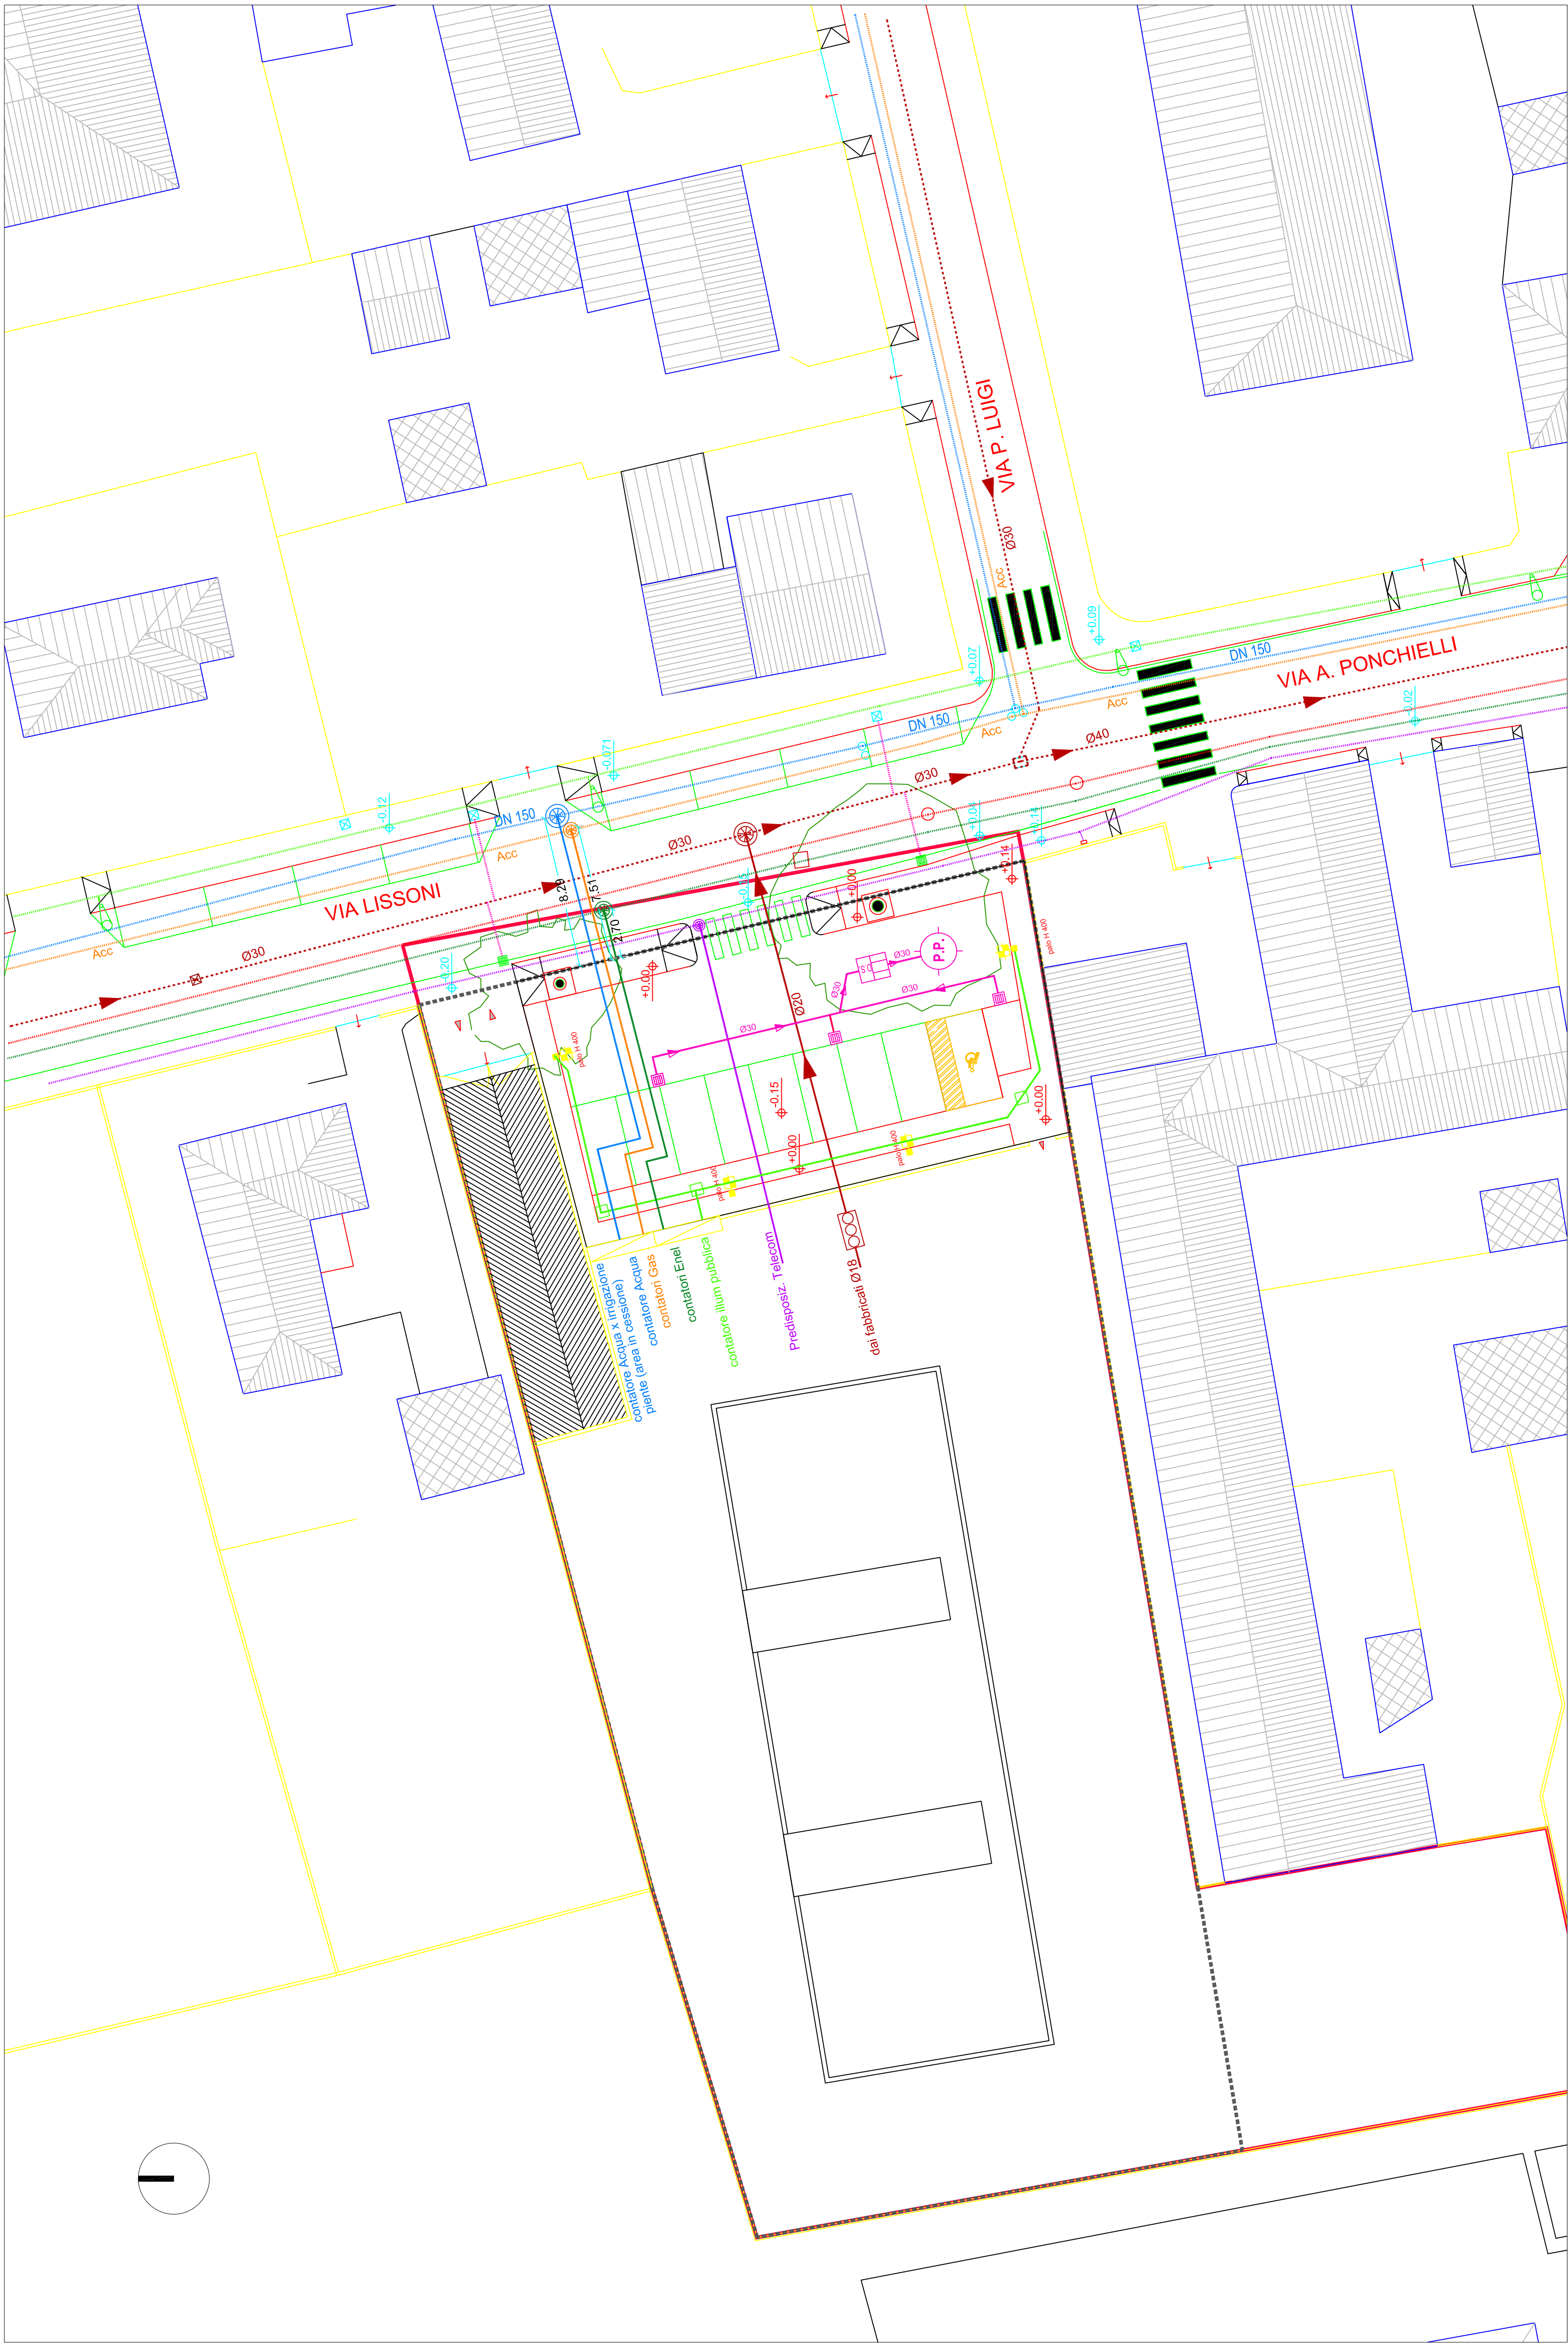

PLANIMETRIA 1:200

Spazio per Timbri Comune

Arch. Loglio Giorgio
 Studio Loglio
 sede legale
 Via A. Volta 5
 20131 Milano
 Via C. Cattaneo 28
 20135 Monza (MI)
 Tel. 039.38.83.47
 Fax 039.38.83.47
 UPI: www.logli.it
 Mail: studio@logli.it

PIANO ATTUATIVO

scala 1:200

data 09 Agosto 2013

aggiornamento 25/09/2014

lavora 09

oggetto Piano Attuativo " area a sistema conformata " a prevalente destinazione residenziale, sito in Monza via Amilcare Ponchielli

tabella elaborato Planimetria Urbanizzazioni sottoservizi PROGETTO

intestatari PROPRIETA' Caprotti Emilia Adele, Monza via Bellini n°36

PROCURATORI Strazzeri Franco Flavio , Monza via Bellini n°38
 Strazzeri Marina , Monza via Giovanni Sibelius n°5

progettisti Arch. Loglio Lorenzo

timbro e firma

La proprietà artistica del presente elaborato, è protetta a norma di legge del 22 Aprile 1941 n. 031 e successive modifiche.