

- perimetro area di proprietà
- superficie territoriale St
- superficie parte mapp 27 non compreso nell'area a sistema
- superficie parte mapp 28 non compreso nell'area a sistema

COMUNE DI MONZA



PIANO ATTUATIVO - SILVIA srl
Monza - Via Confalonieri n°3

foglio 31 mappali 24 - 26 - 27 - 28 - 29

PROPRIETA'
Silvia srl - Monza, Largo Esterle 3
P.IVA 03196290962

PROGETTISTI
geom. Giuseppe Longoni

arch. Chiara Longoni

SUPERFICIE TERRENO DI PROPRIETA' - calcolo

SUPERFICIE TERRITORIALE - calcolo


ESTRATTO PLANIALTIMETRICO

tav. 04

data aprile 2016 scala 1/200

aggiornamenti luglio 2016

Studio Progettazione Longoni
20900 Monza, via Italia 39 - info@studiolongoni.it - tel 0392300047

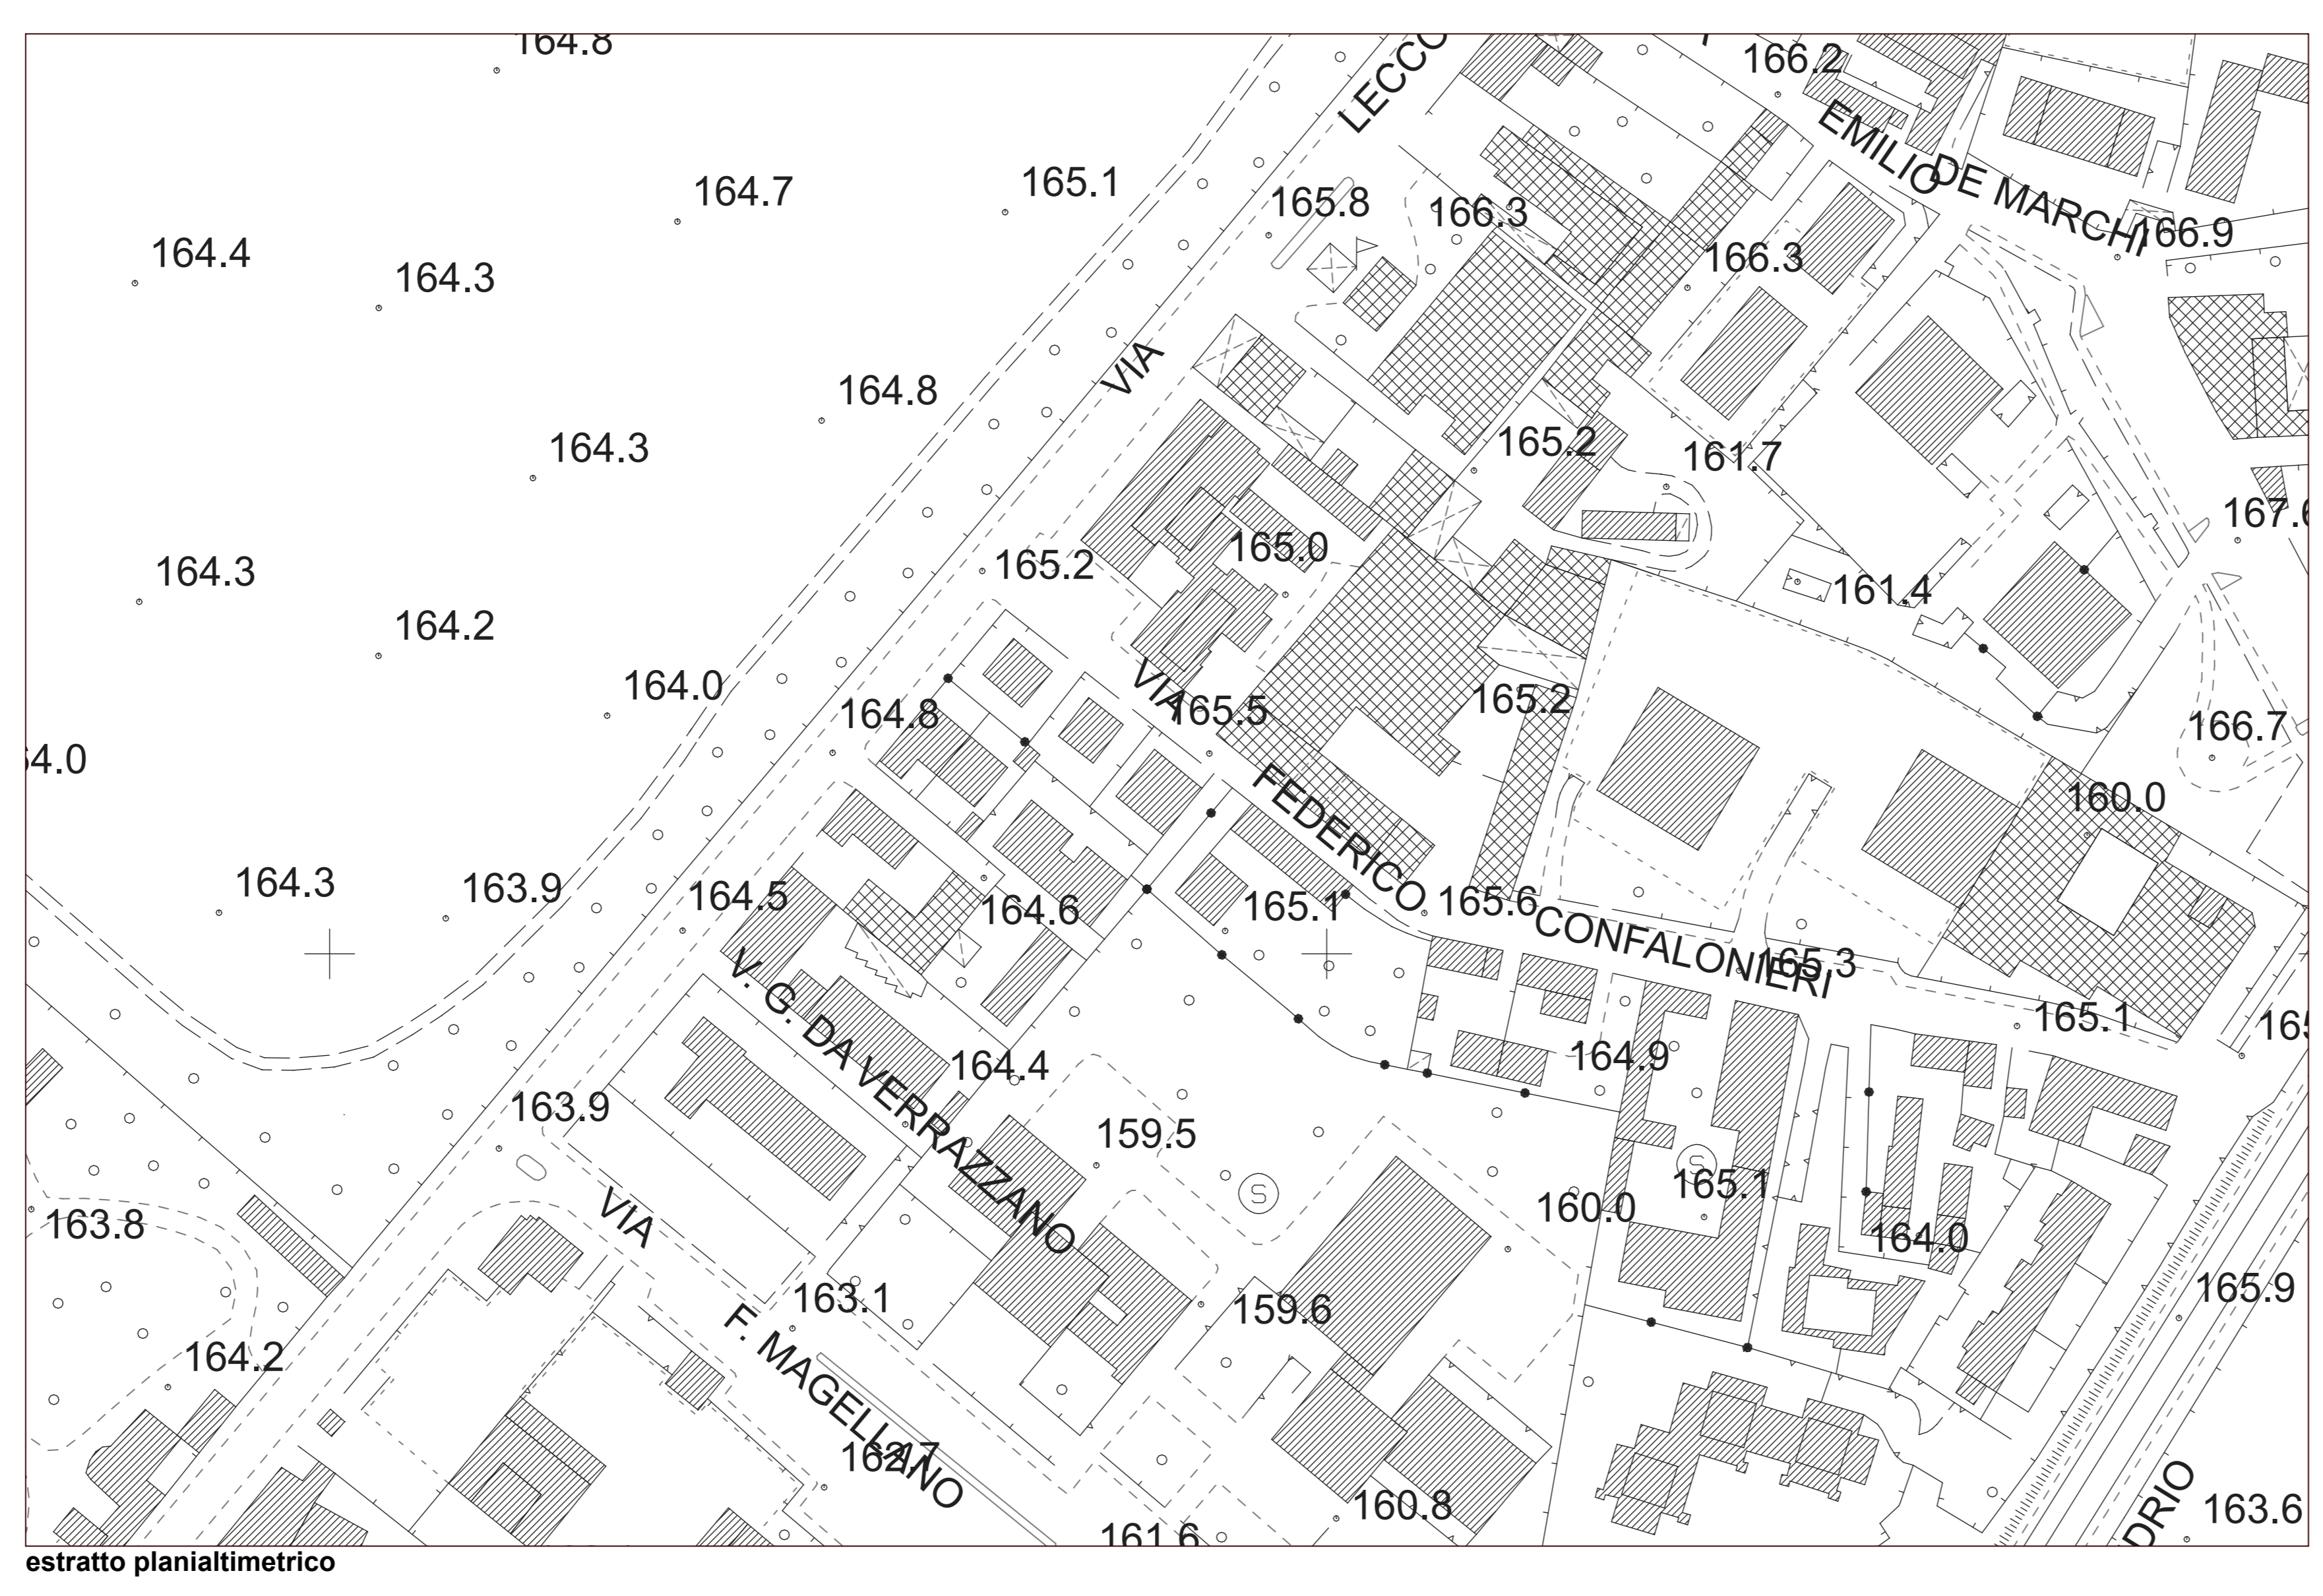

CALCOLO superficie terreno

A	72,15*14,38/2	=	518,76	mq
B	10,65*6,75/2	=	35,94	mq
C	57,61*12,46/2	=	358,91	mq
D	61,50*6,75/2	=	207,56	mq
E	60,39*6,84/2	=	206,53	mq
F	1,48*6,84/2	=	5,06	mq
G	12,46*3,16/2	=	19,69	mq
H	7,17*6,33/2	=	22,69	mq
I	7,72*7,17/2	=	27,68	mq
L	73,95*21,69/2	=	801,99	mq
M	59,91*29,74/2	=	890,86	mq
N	7,27*10,60	=	77,06	mq
O	4,00*10,70	=	42,80	mq
P	28,55*10,60	=	302,63	mq
Q	2,95*0,10	=	0,30	mq
R	4,40*1,52	=	6,64	mq
totale				3.525,10 mq

CALCOLO superficie parte mappale 28 non compreso nell'area sistema

A	2,28*43,41	=	98,97	mq
B	41,32*0,12	=	4,95	mq
C	4*0,10	=	0,40	mq
D	2,95*0,10	=	0,29	mq
E	0,36*43,41/2	=	7,81	mq
F	(3,88*2,28)*5,73/2	=	17,64	mq
				130,06 mq

CALCOLO superficie parte mappale 27 non compreso nell'area sistema

G	19,93*3,94	=	78,52	mq
H	6,91*0,79/2	=	2,72	mq
I	(0,79*0,24)*12,91/2	=	6,64	mq
L	3,88*1,60/2	=	3,10	mq
				90,98 mq

CALCOLO superficie territoriale

3.525,10 mq - (130,06+90,98) = **3.304,06** mq