

vista aerea da sud



1



2



3



4



5



6



vista aerea da ovest



7



8



9




10




11



12

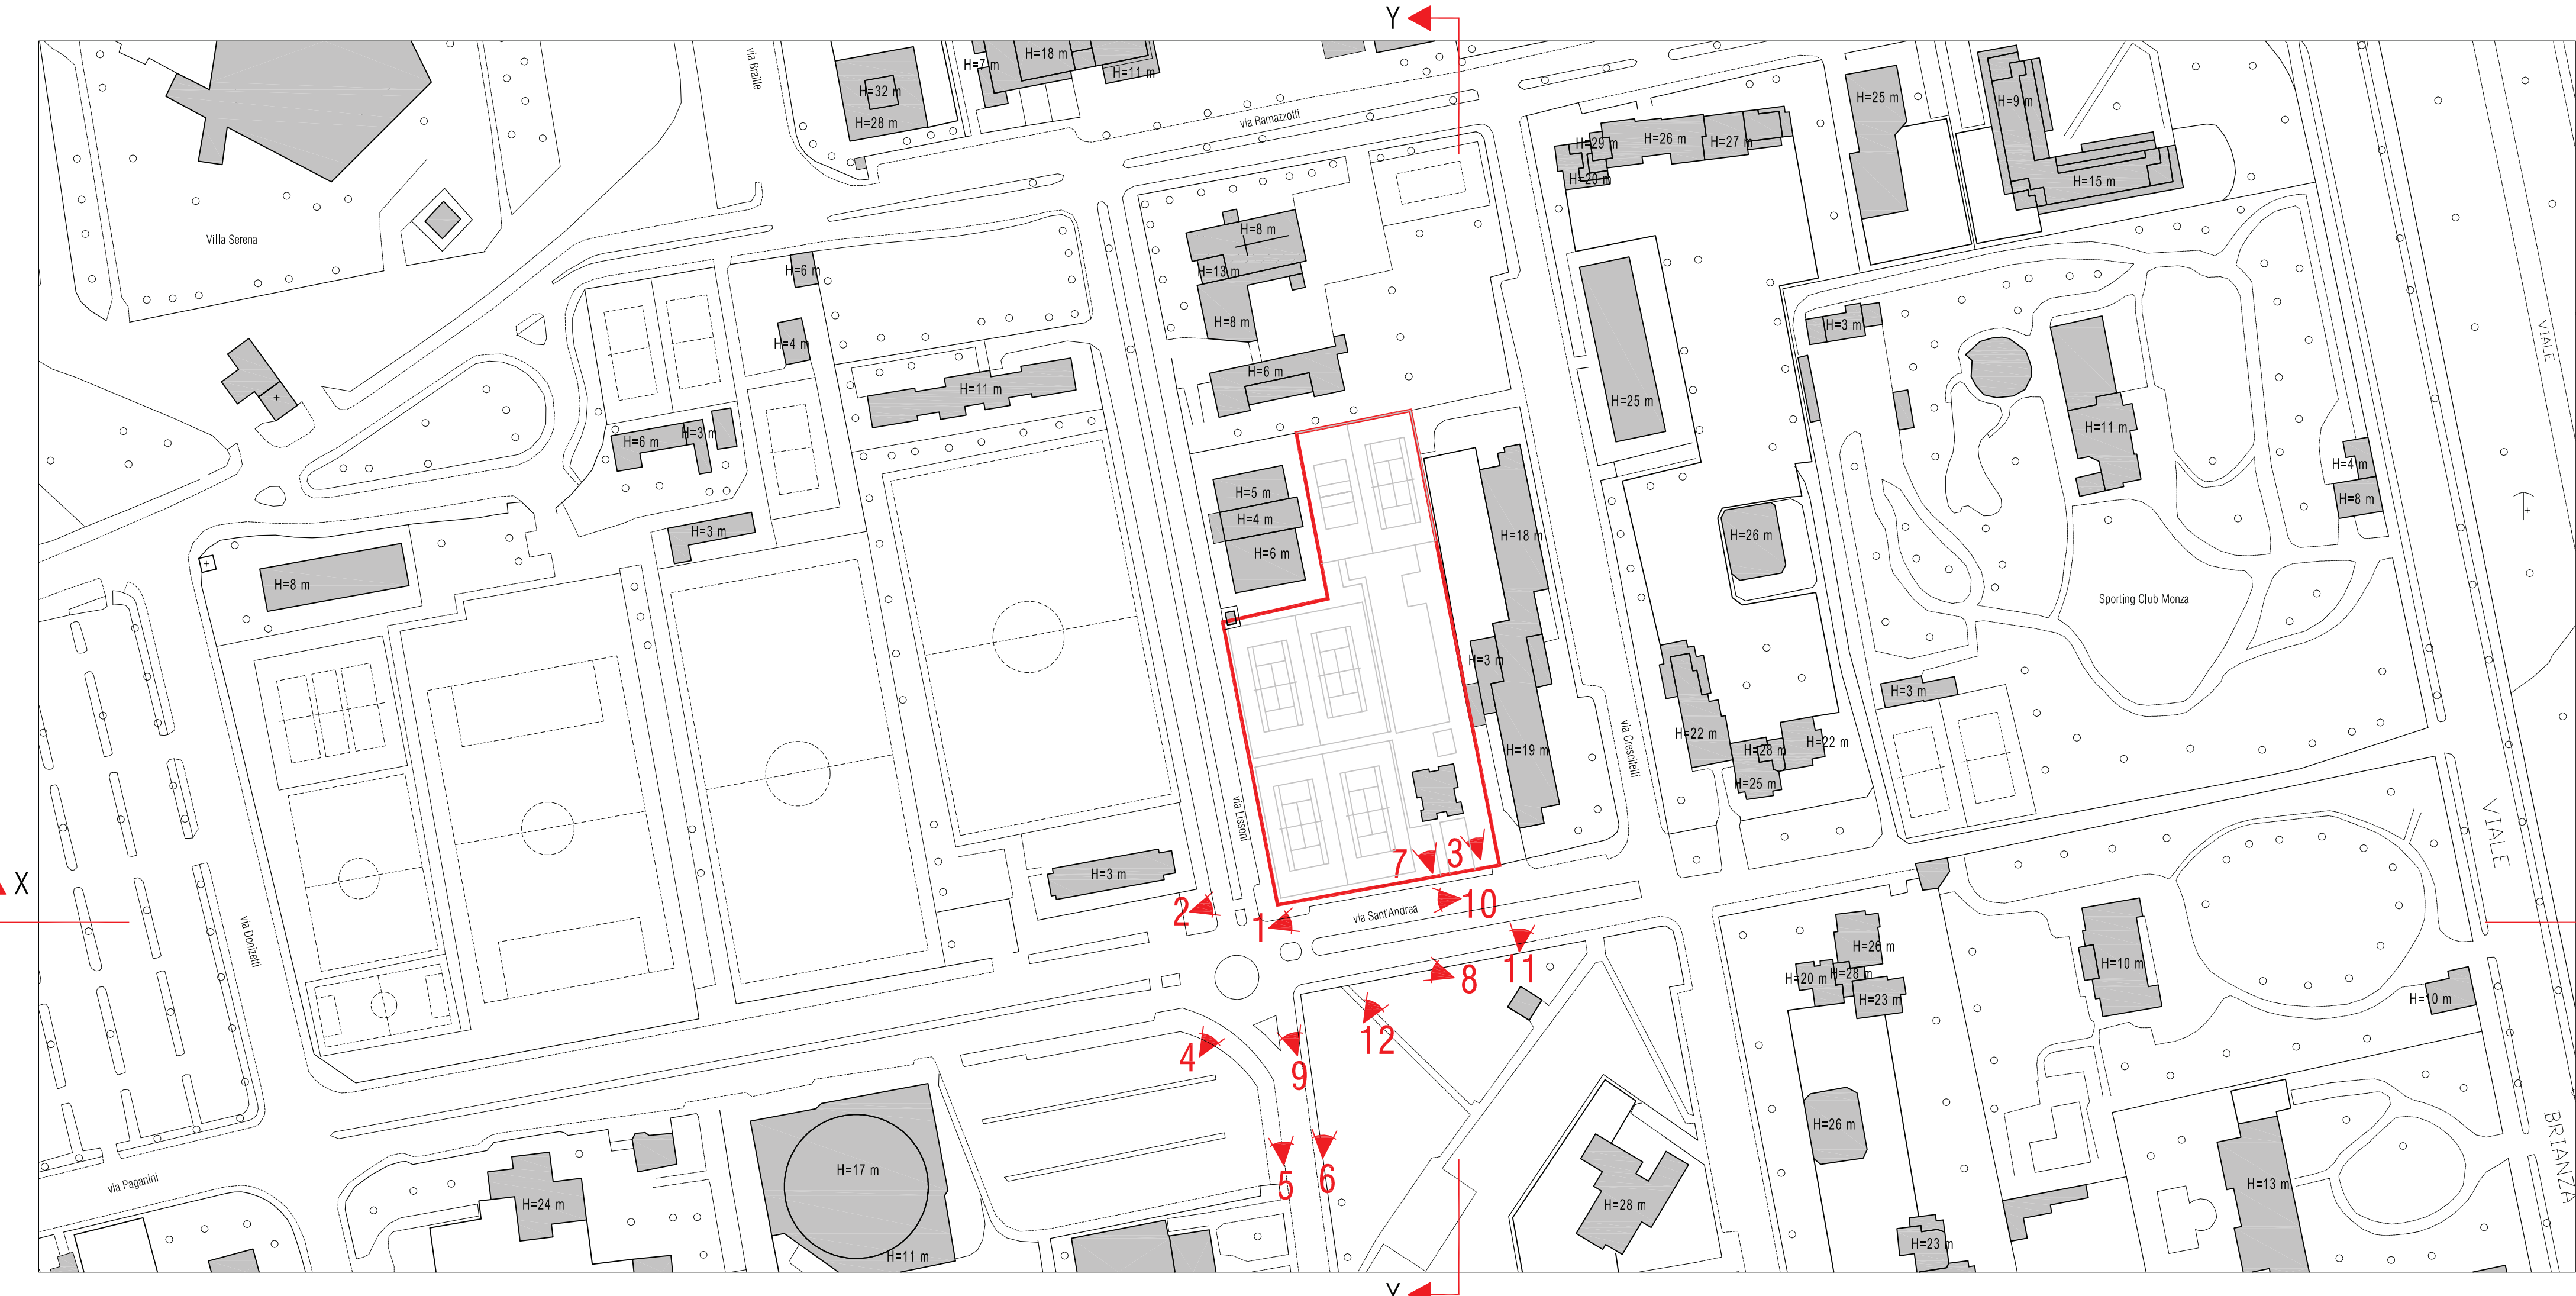

IL PROPRIETARIO IL PROMISSARIO ACQUIRENTE IL TECNICO

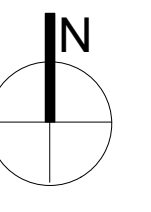

UGO FORTI s.r.l. via Sant'Andrea 14, 20900 MONZA
 PIANO ATTUATIVO AMBITO STRATEGICO n°83 via Sant'Andrea-Lissoni
 PROFILI E RILIEVO FOTOGRAFICO
 ANTONIO G. BELLINI ARCHITETTO 20900 Monza via C. Alberto, 32
 TEL/FAX 039.322.460 MAIL info@architettobellinigiuido.191.it
 ALBO MONZA-BIRANZA 335 COD.FISC. 02110650741 PART.IVA 0012560907

7