


LEGENDA DEMOLIZIONI - COSTRUZIONI


	EDIFICI DA DEMOLIRE		
	edifici a destinazione terziaria commerciale (vedi tav. C2)	slp. mq. 8.187	< mq. 10.662 esistenti
	NUOVE COSTRUZIONI		
	E2, E3:	residenze:	slp. mq. 6.974
	D piano primo e secondo	residenze:	slp. mq. 1.136
	D piano terra	commerciale:	slp. mq. 450
	F1	auditorium:	slp. mq. 660
	EDIFICI DA MANTENERE E RISTRUTTURARE		
	E1	residenze	slp. mq. 155
	A ex villa azzurra:	terziario:	slp. mq. 855
	B ex casa delle aste	attrezzature culturali:	slp. mq. 1.030
	EDIFICI DA DEMOLIRE E RICOSTRUIRE SULLA STESSA SAGOMA		
	C	commerciale	slp. mq. 800
	F2	servizi auditorium	slp. mq. 1.110
	AREA DI PROPRIETA'		

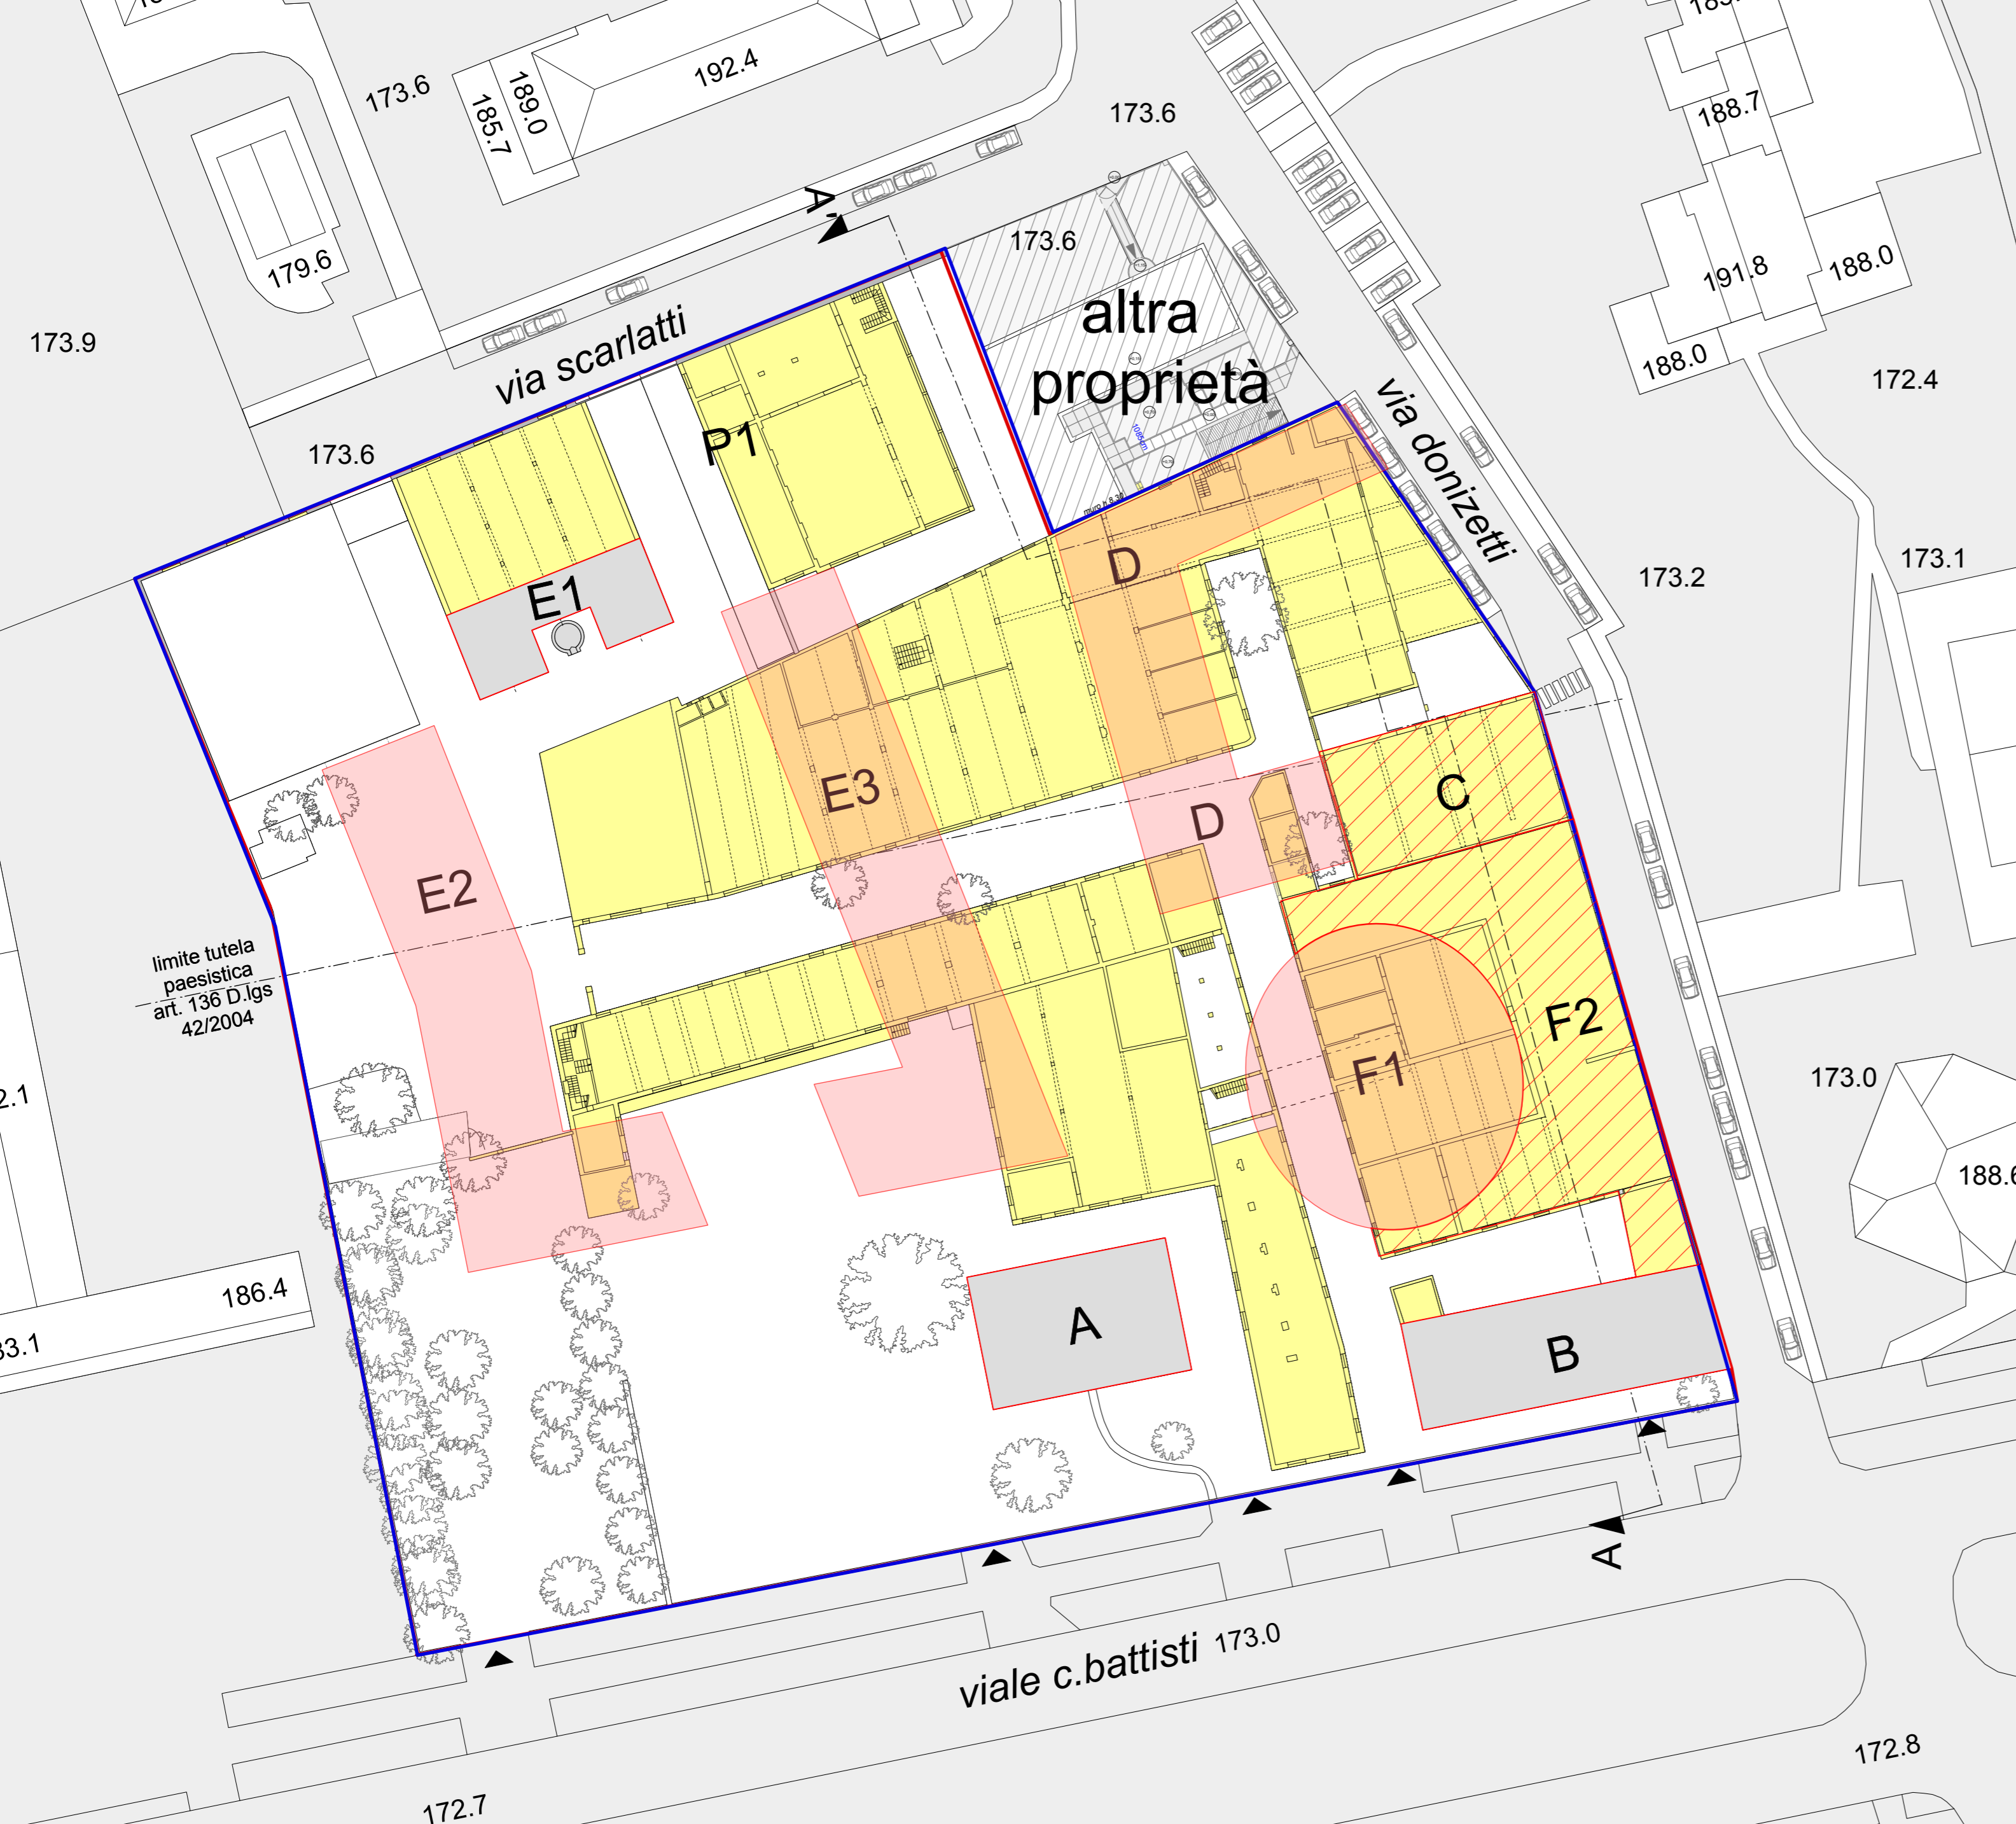

SITUAZIONE AL 20.05.2014 E AL 12.09.2014

LEGENDA DEMOLIZIONI - COSTRUZIONI


	EDIFICI DA DEMOLIRE		
	slp. mq. 1560		
	NUOVE COSTRUZIONI		
	E2, E3:	residenze:	slp. mq. 6.974
	D piano primo e secondo	residenze:	slp. mq. 1.136
	D piano terra	commerciale:	slp. mq. 450
	F1	auditorium:	slp. mq. 660
	EDIFICI DA MANTENERE E RISTRUTTURARE		
	E1	residenze	slp. mq. 155
	A ex villa azzurra:	terziario:	slp. mq. 855
	B ex casa delle aste	attrezzature culturali:	slp. mq. 1.030
	EDIFICI DA RICOSTRUIRE SULLA STESSA SAGOMA		
	C	commerciale	slp. mq. 800
	F2	servizi auditorium	slp. mq. 1.110
	AREA DI PROPRIETA'		

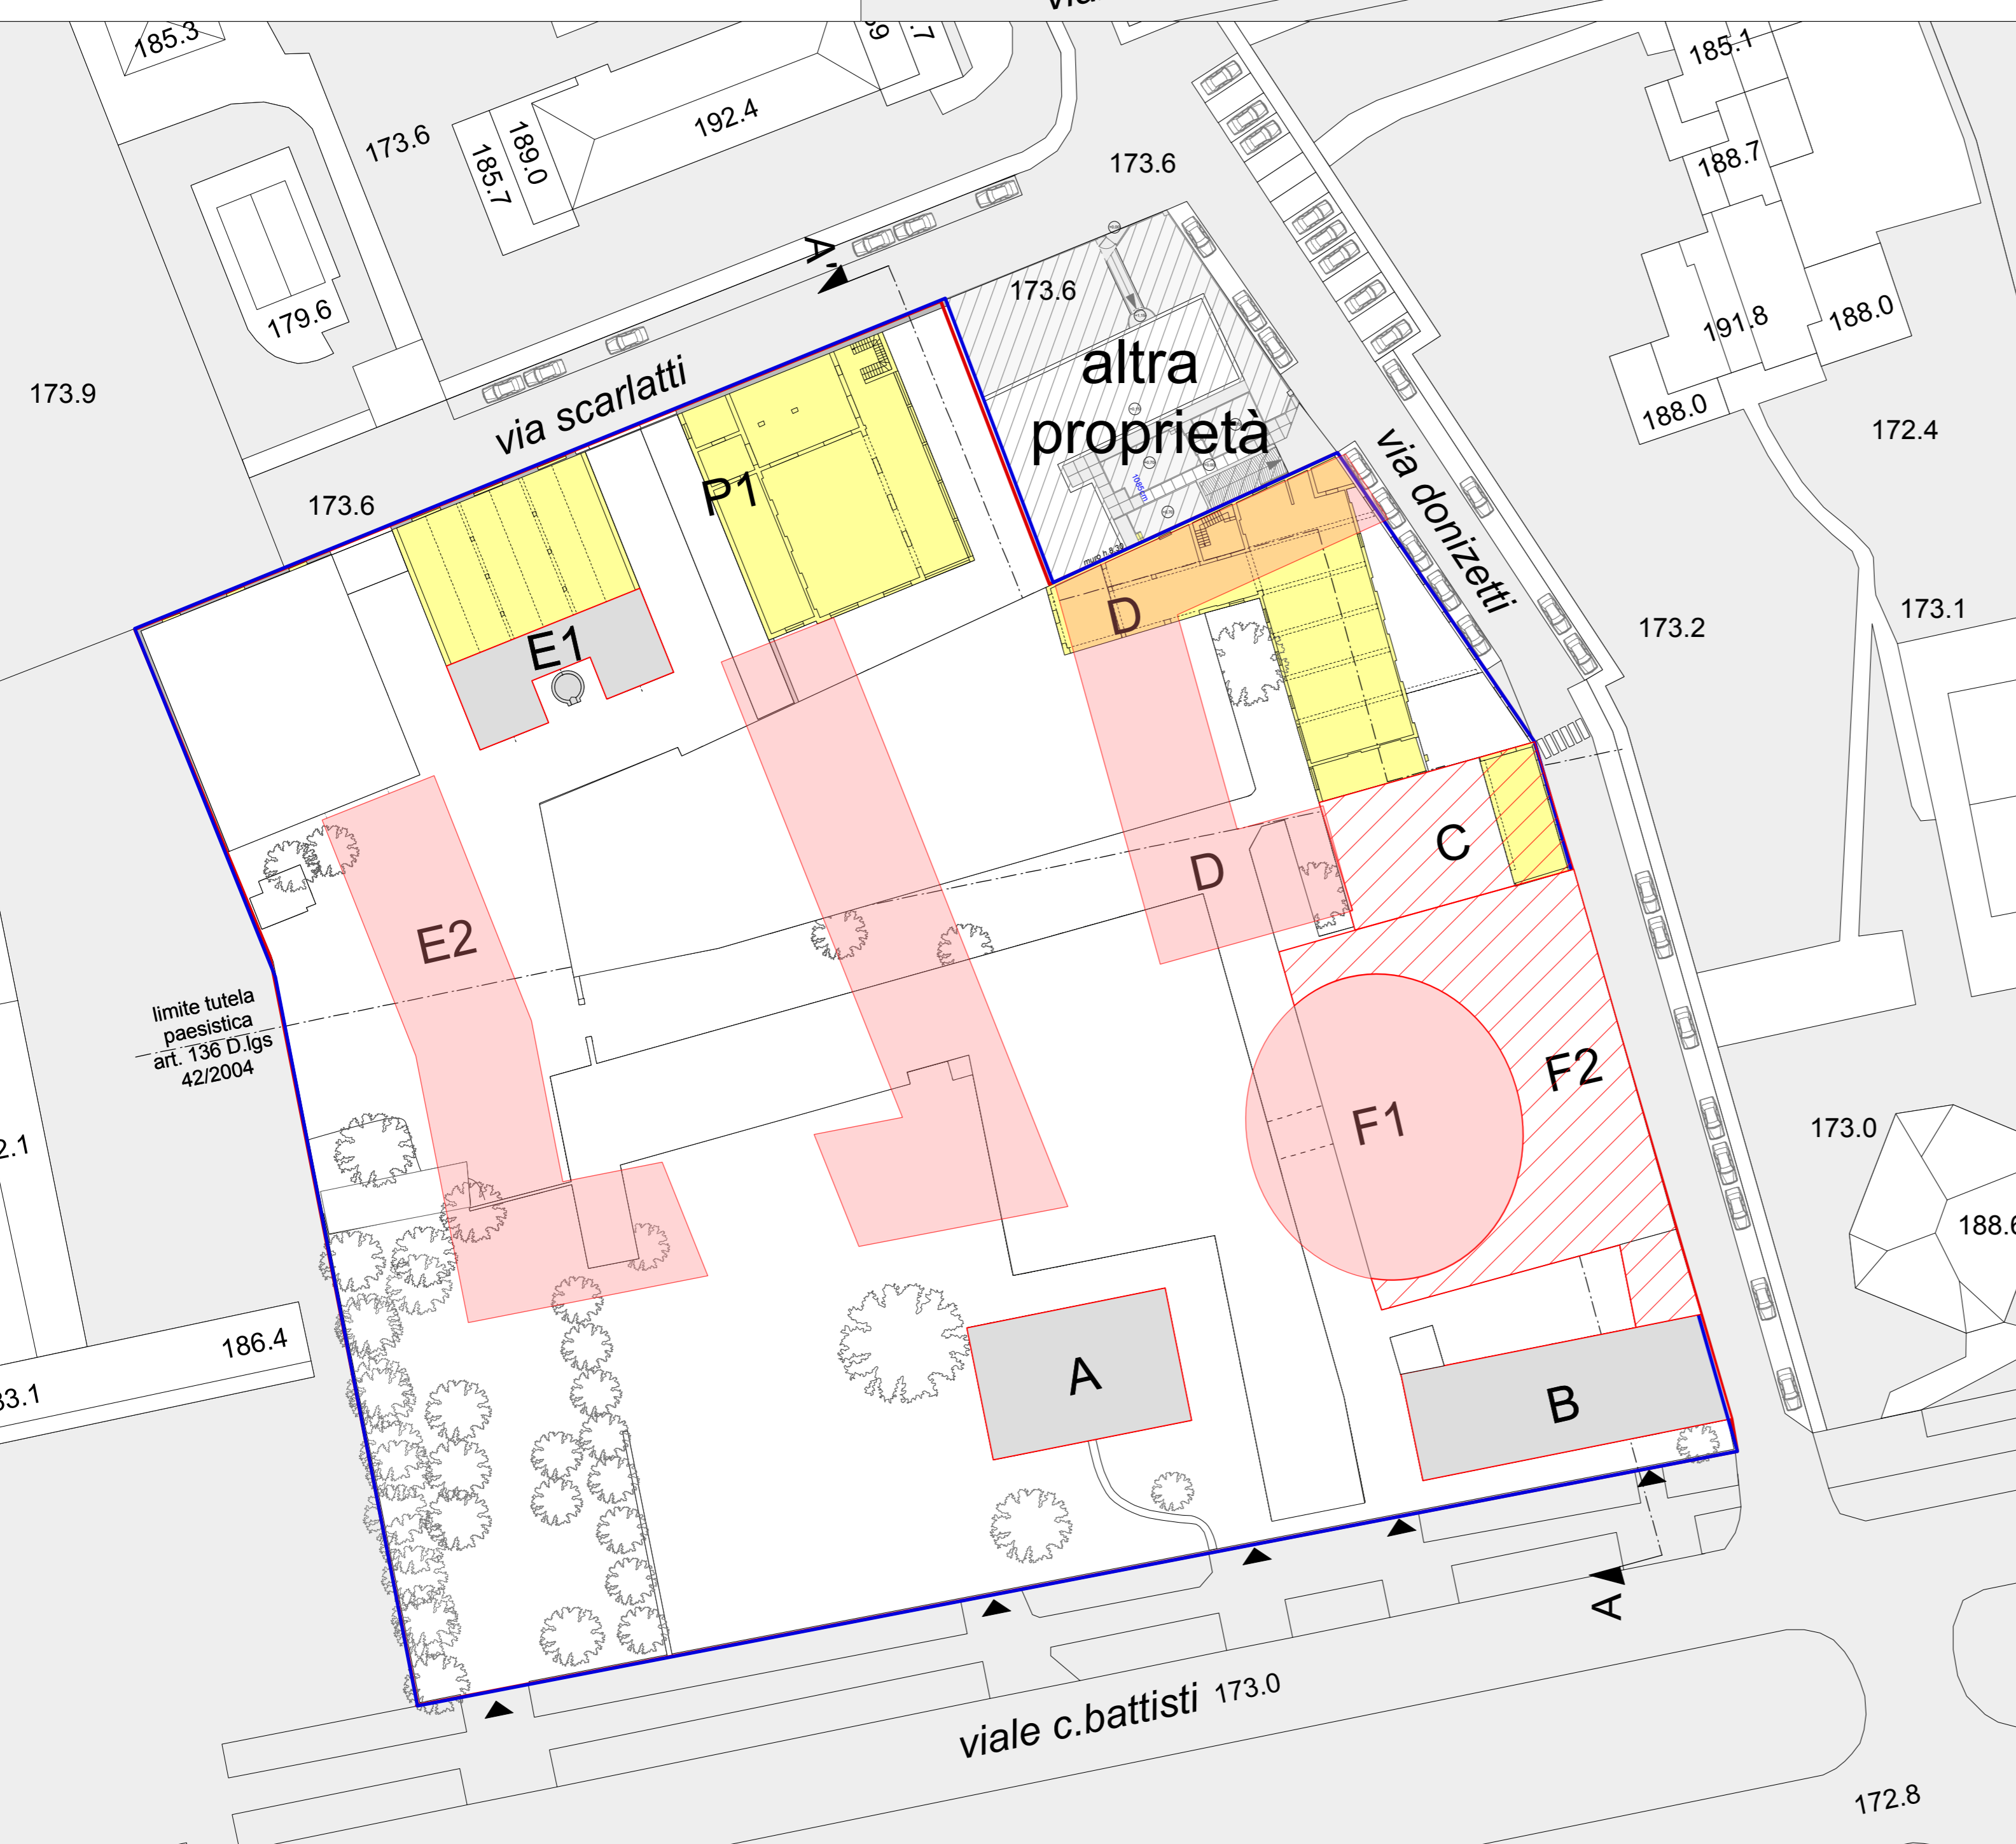

SITUAZIONE AL 12.03.2015



COMUNE DI MONZA
 P.I.I. N19
 VIALE C. BATTISTI
 EX FELTRIFICIO SCOTTI
 ELABORATO **D7**
 STATO MISTO
 PIANTA

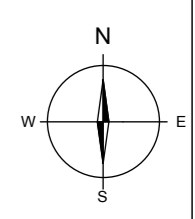

PROPONENTE:
 Fondazione De Ponti
 via Dei Mille 5, 22100 Como
 tel. 031.270332
 email: info@depontispa.it

PROGETTISTI:
 arch. Michele Faglia
 arch. Bernardo Faglia
 via Tommaso Grossi 4, 20900 Monza
 tel. 039/325311
 email: faglia@tin.it

data	20.05.2014
revisioni	12.09.2014
	12.03.2015
scala:	1:500
codice	

PROGRAMMA INTEGRATO DI INTERVENTO N. 19