

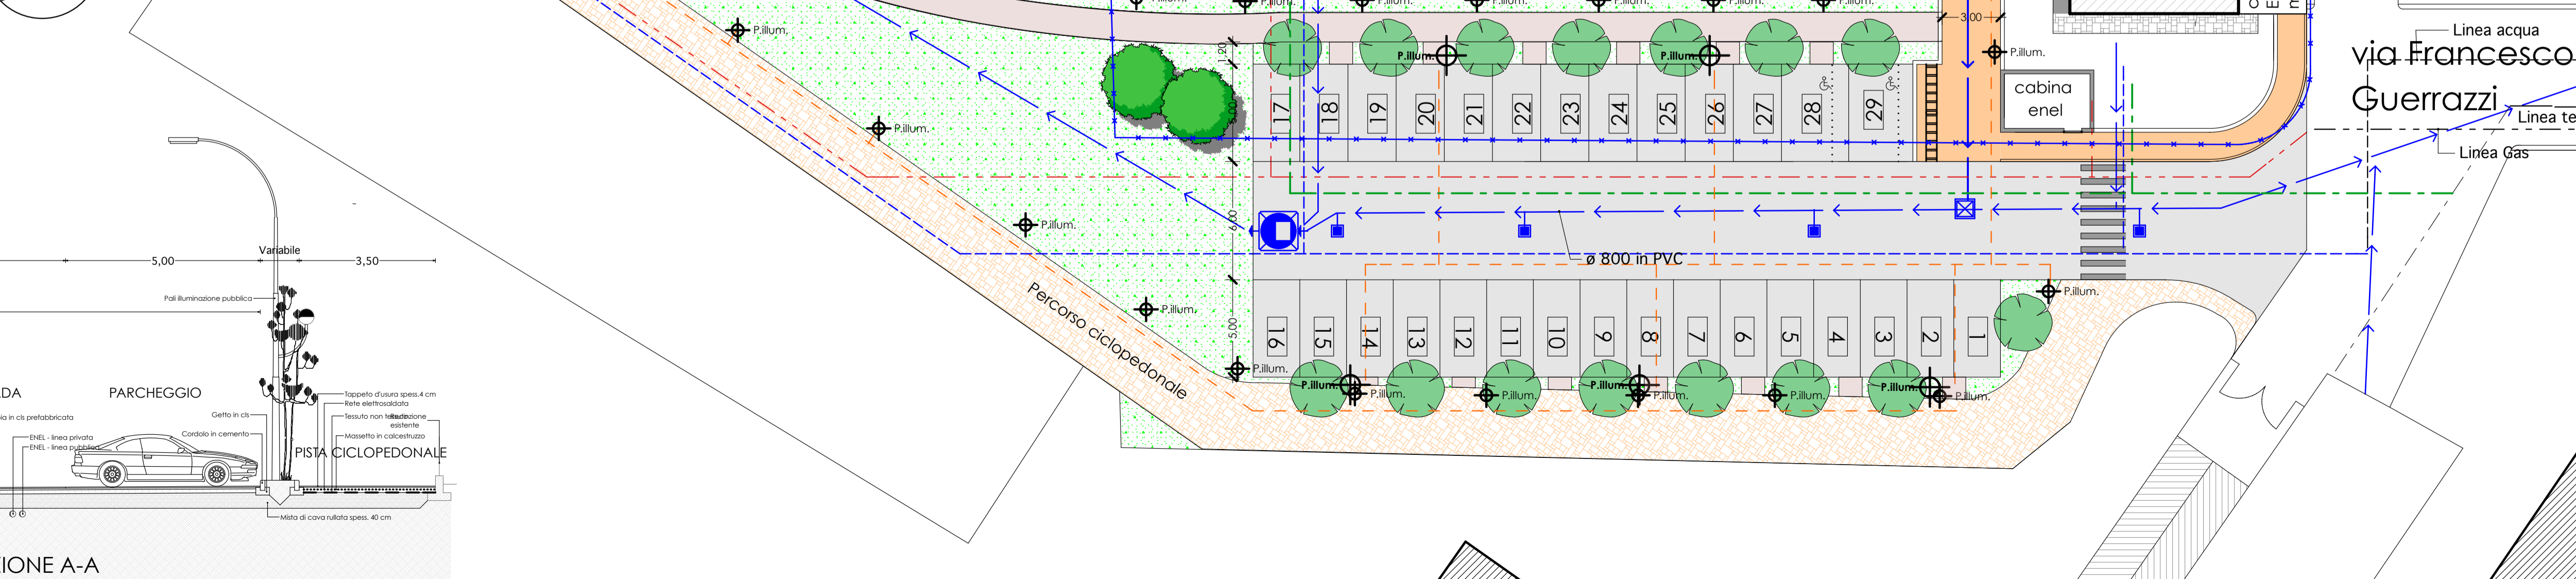
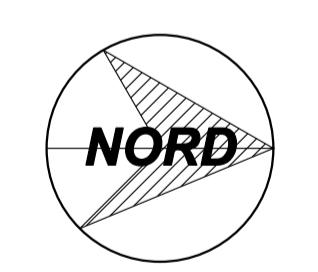
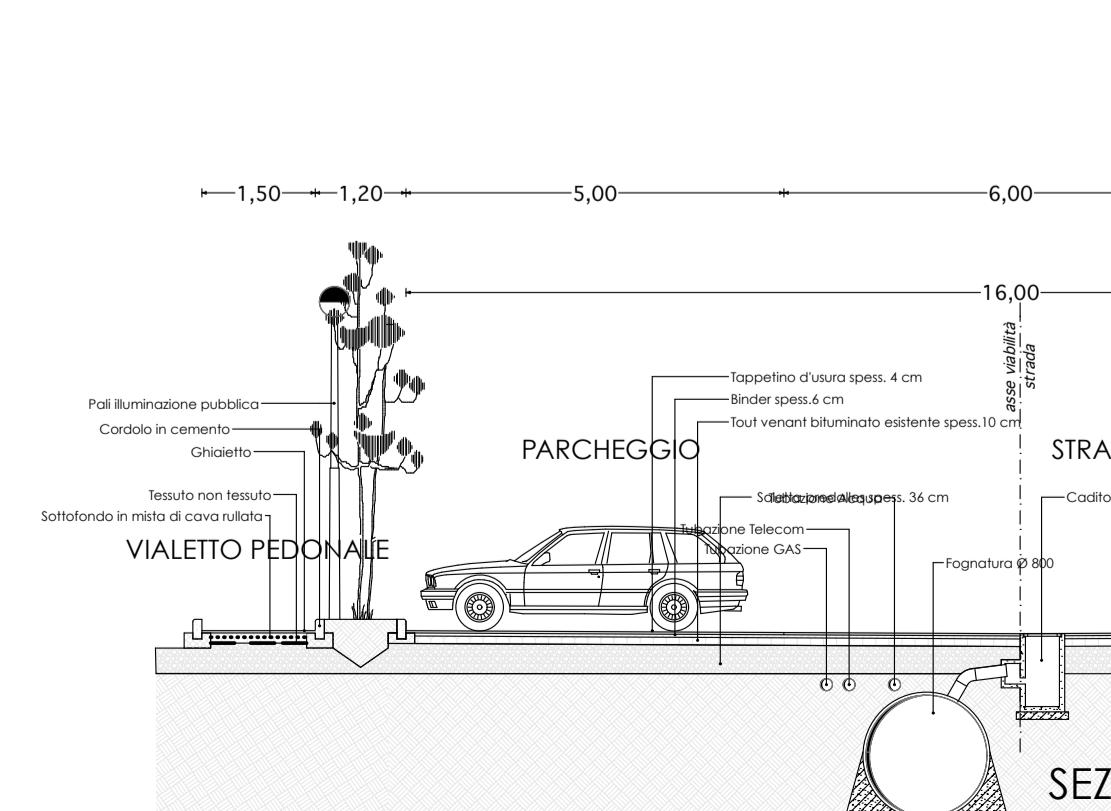
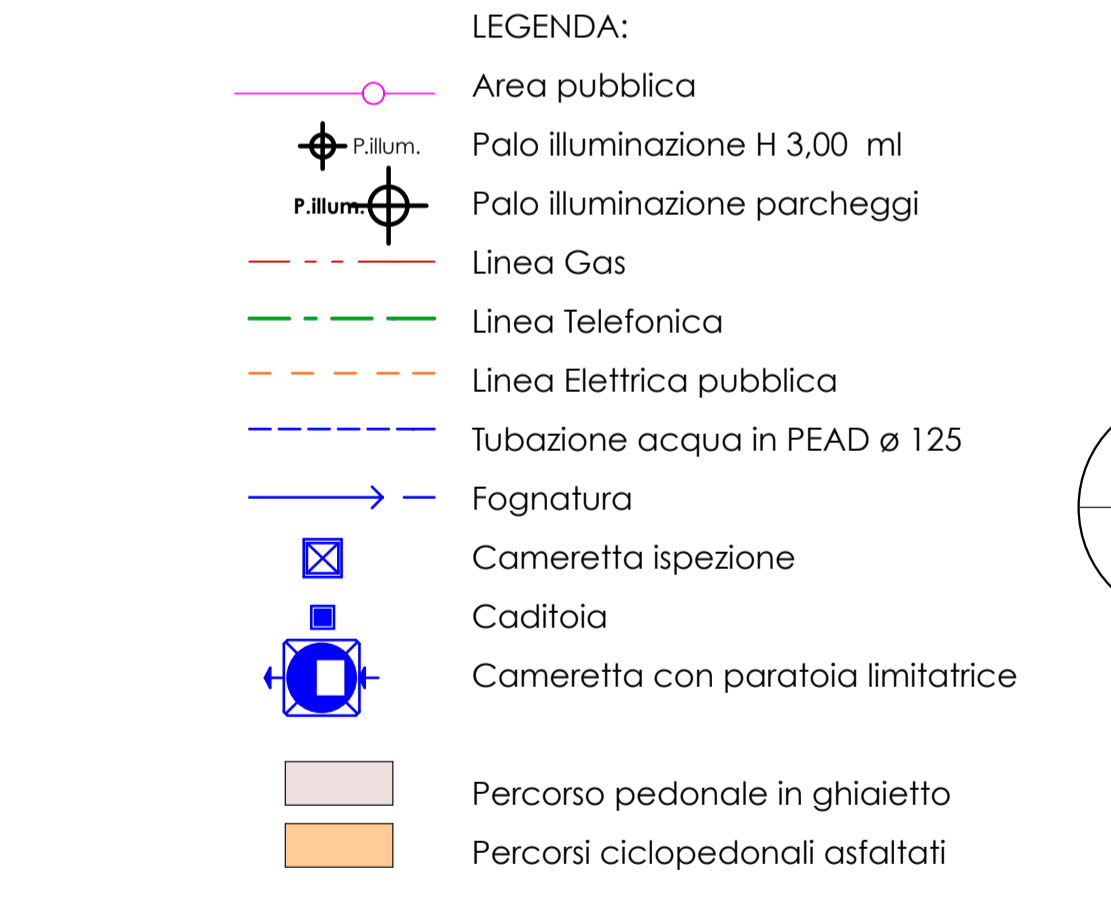
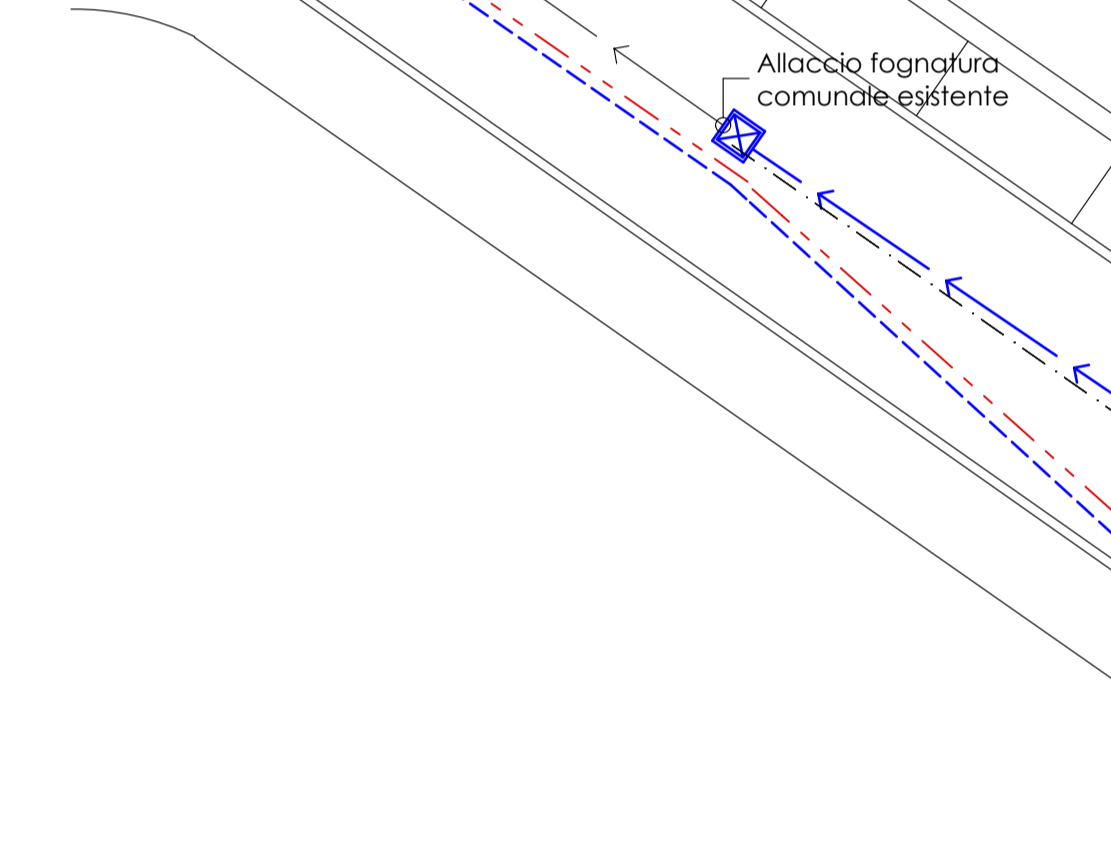


Via Lazaro Spallanzani

Linea acqua
Linea Gas
fognatura

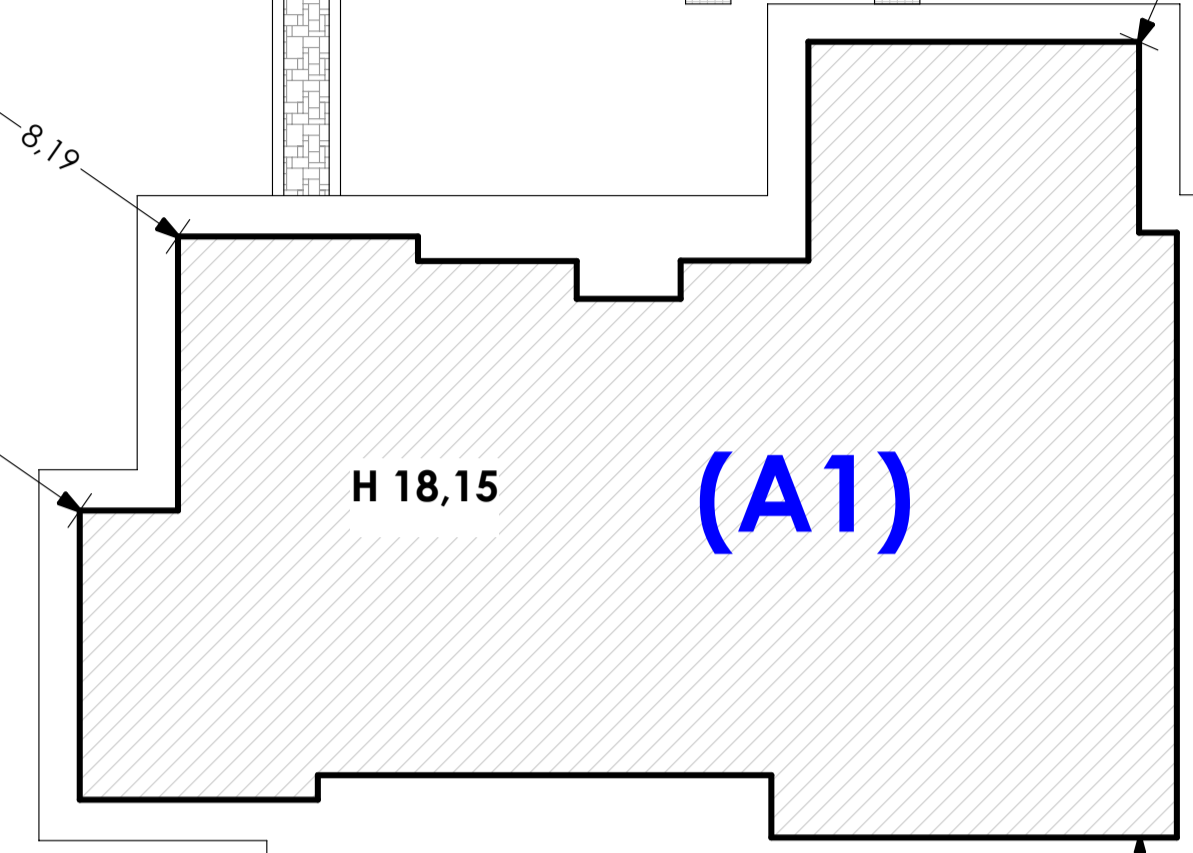

CITTA' di MONZA
 PIANO ATTUATIVO
 Società "S.A.I.O.M." S.r.l.
 Via Guerrazzi n. 21/ 25 - Monza
 "AT_14 VIA GUERRAZZI"

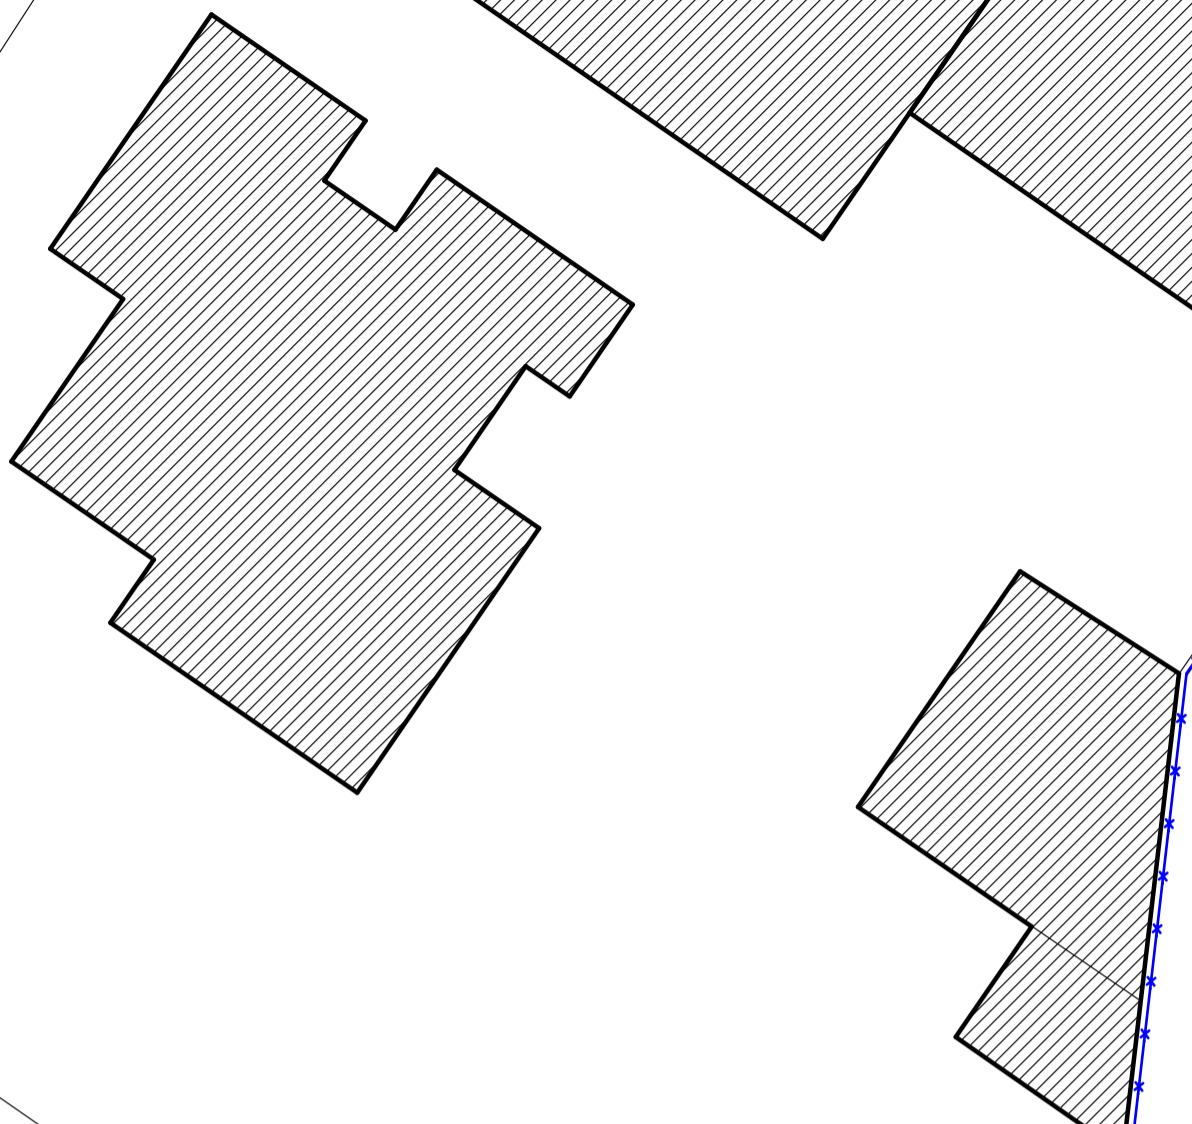

TAV. 6
 Opere urbanizzazione primaria
 Scala 1:200

Il Progettista:
 Dott. Ing. Piergiorgio Borgonovo
 via Raffaello Sanzio n°2 - 20831 Seregno (MB)
 tel. 0362325700 fax 0362325701
 Collaborazione:
 Arch. Giuseppe Consonni
 via Pasino Brioschi n°8 - 20836 Brioso (MB)
 tel. 0362915337
 Maggio 2017

TUTTI I DIRITTI DI RIPRODUZIONE E RIELABORAZIONE ANCHE PARZIALE SONO RISERVATI - ristampa: 20/04/17