





RIQUALIFICAZIONE DI VIA GALLARANA
ESTERNA ALL'AMBITO

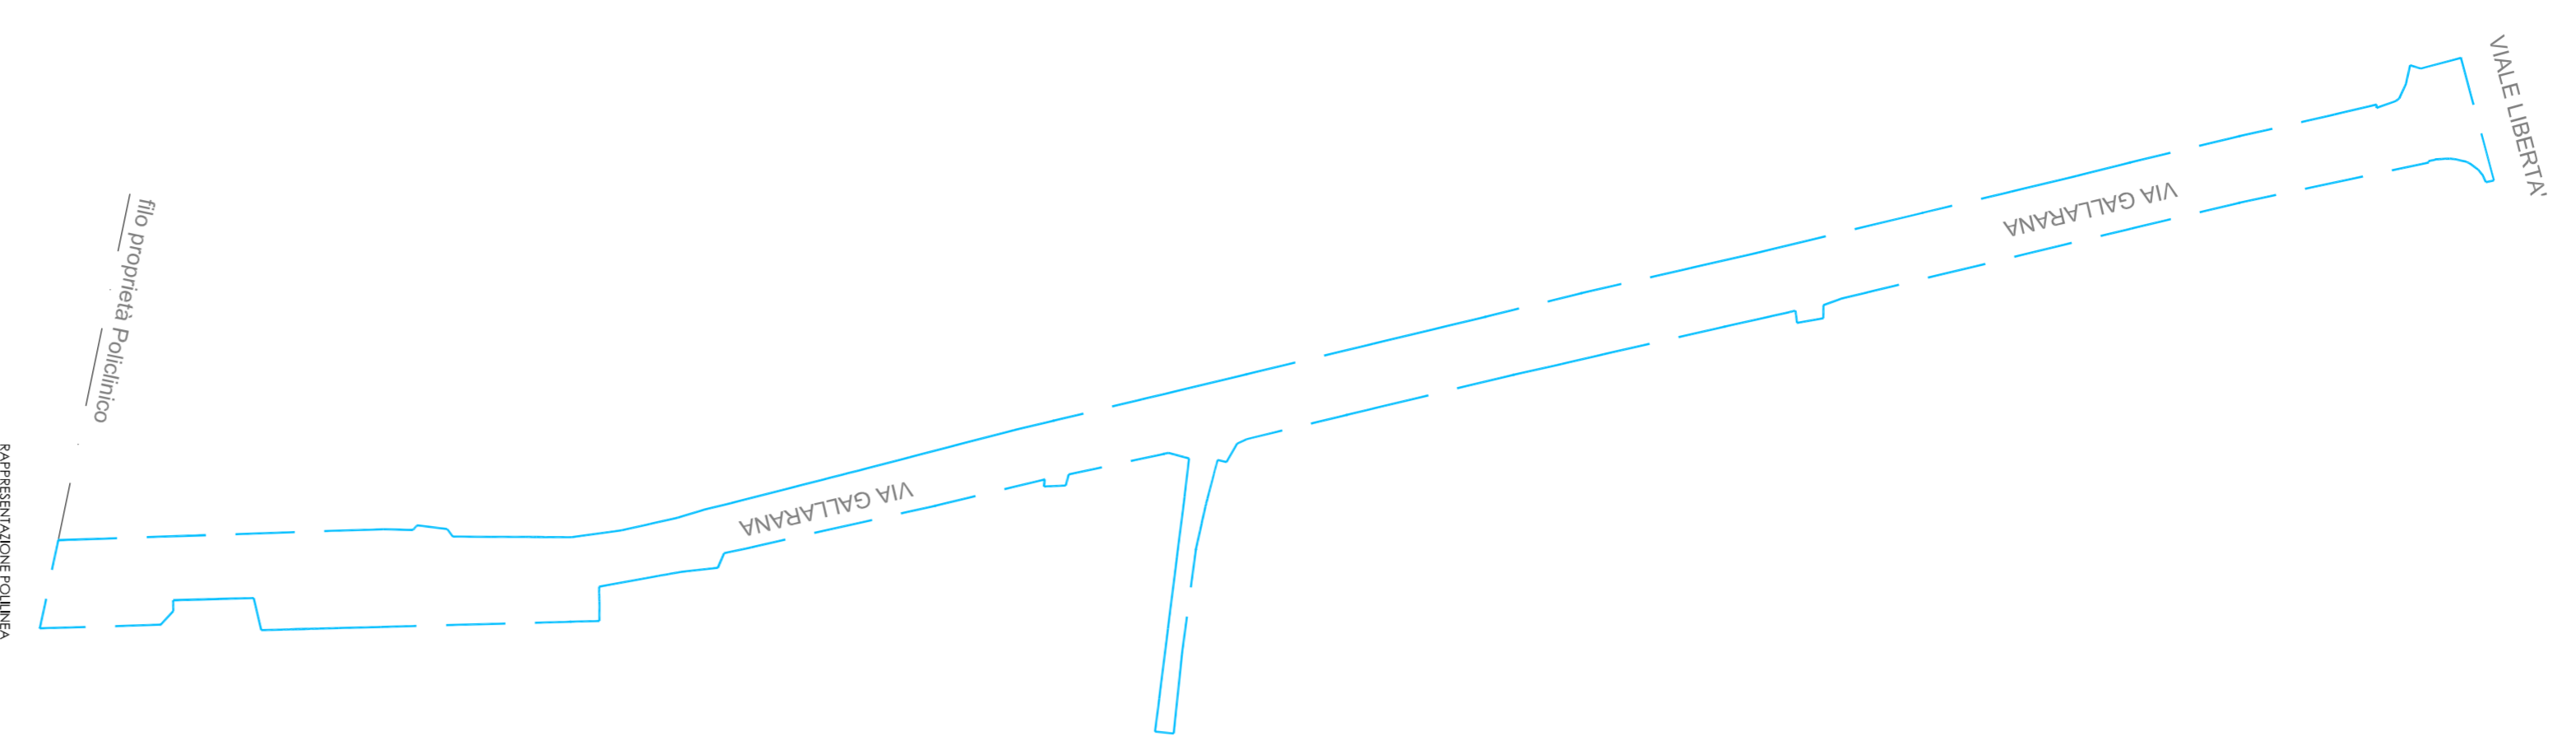

□ SUPERFICIE TOTALE MQ. 6.200 circa

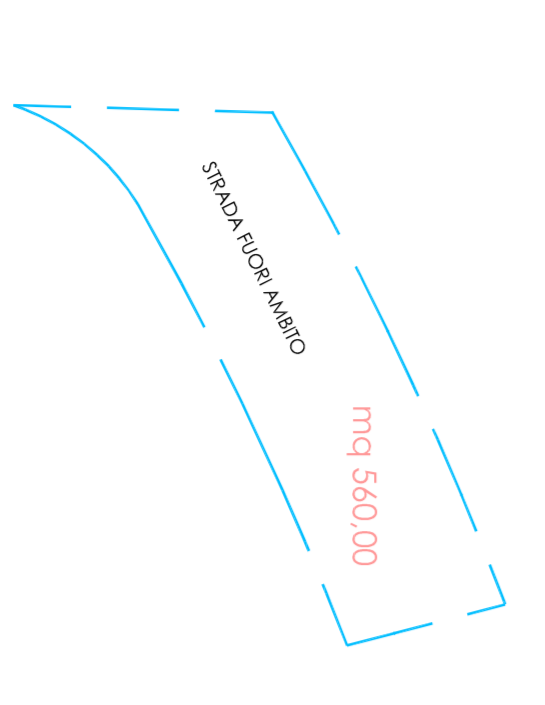

NUOVO TRONCO STRADALE ESTERNO ALL'AMBITO

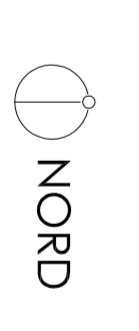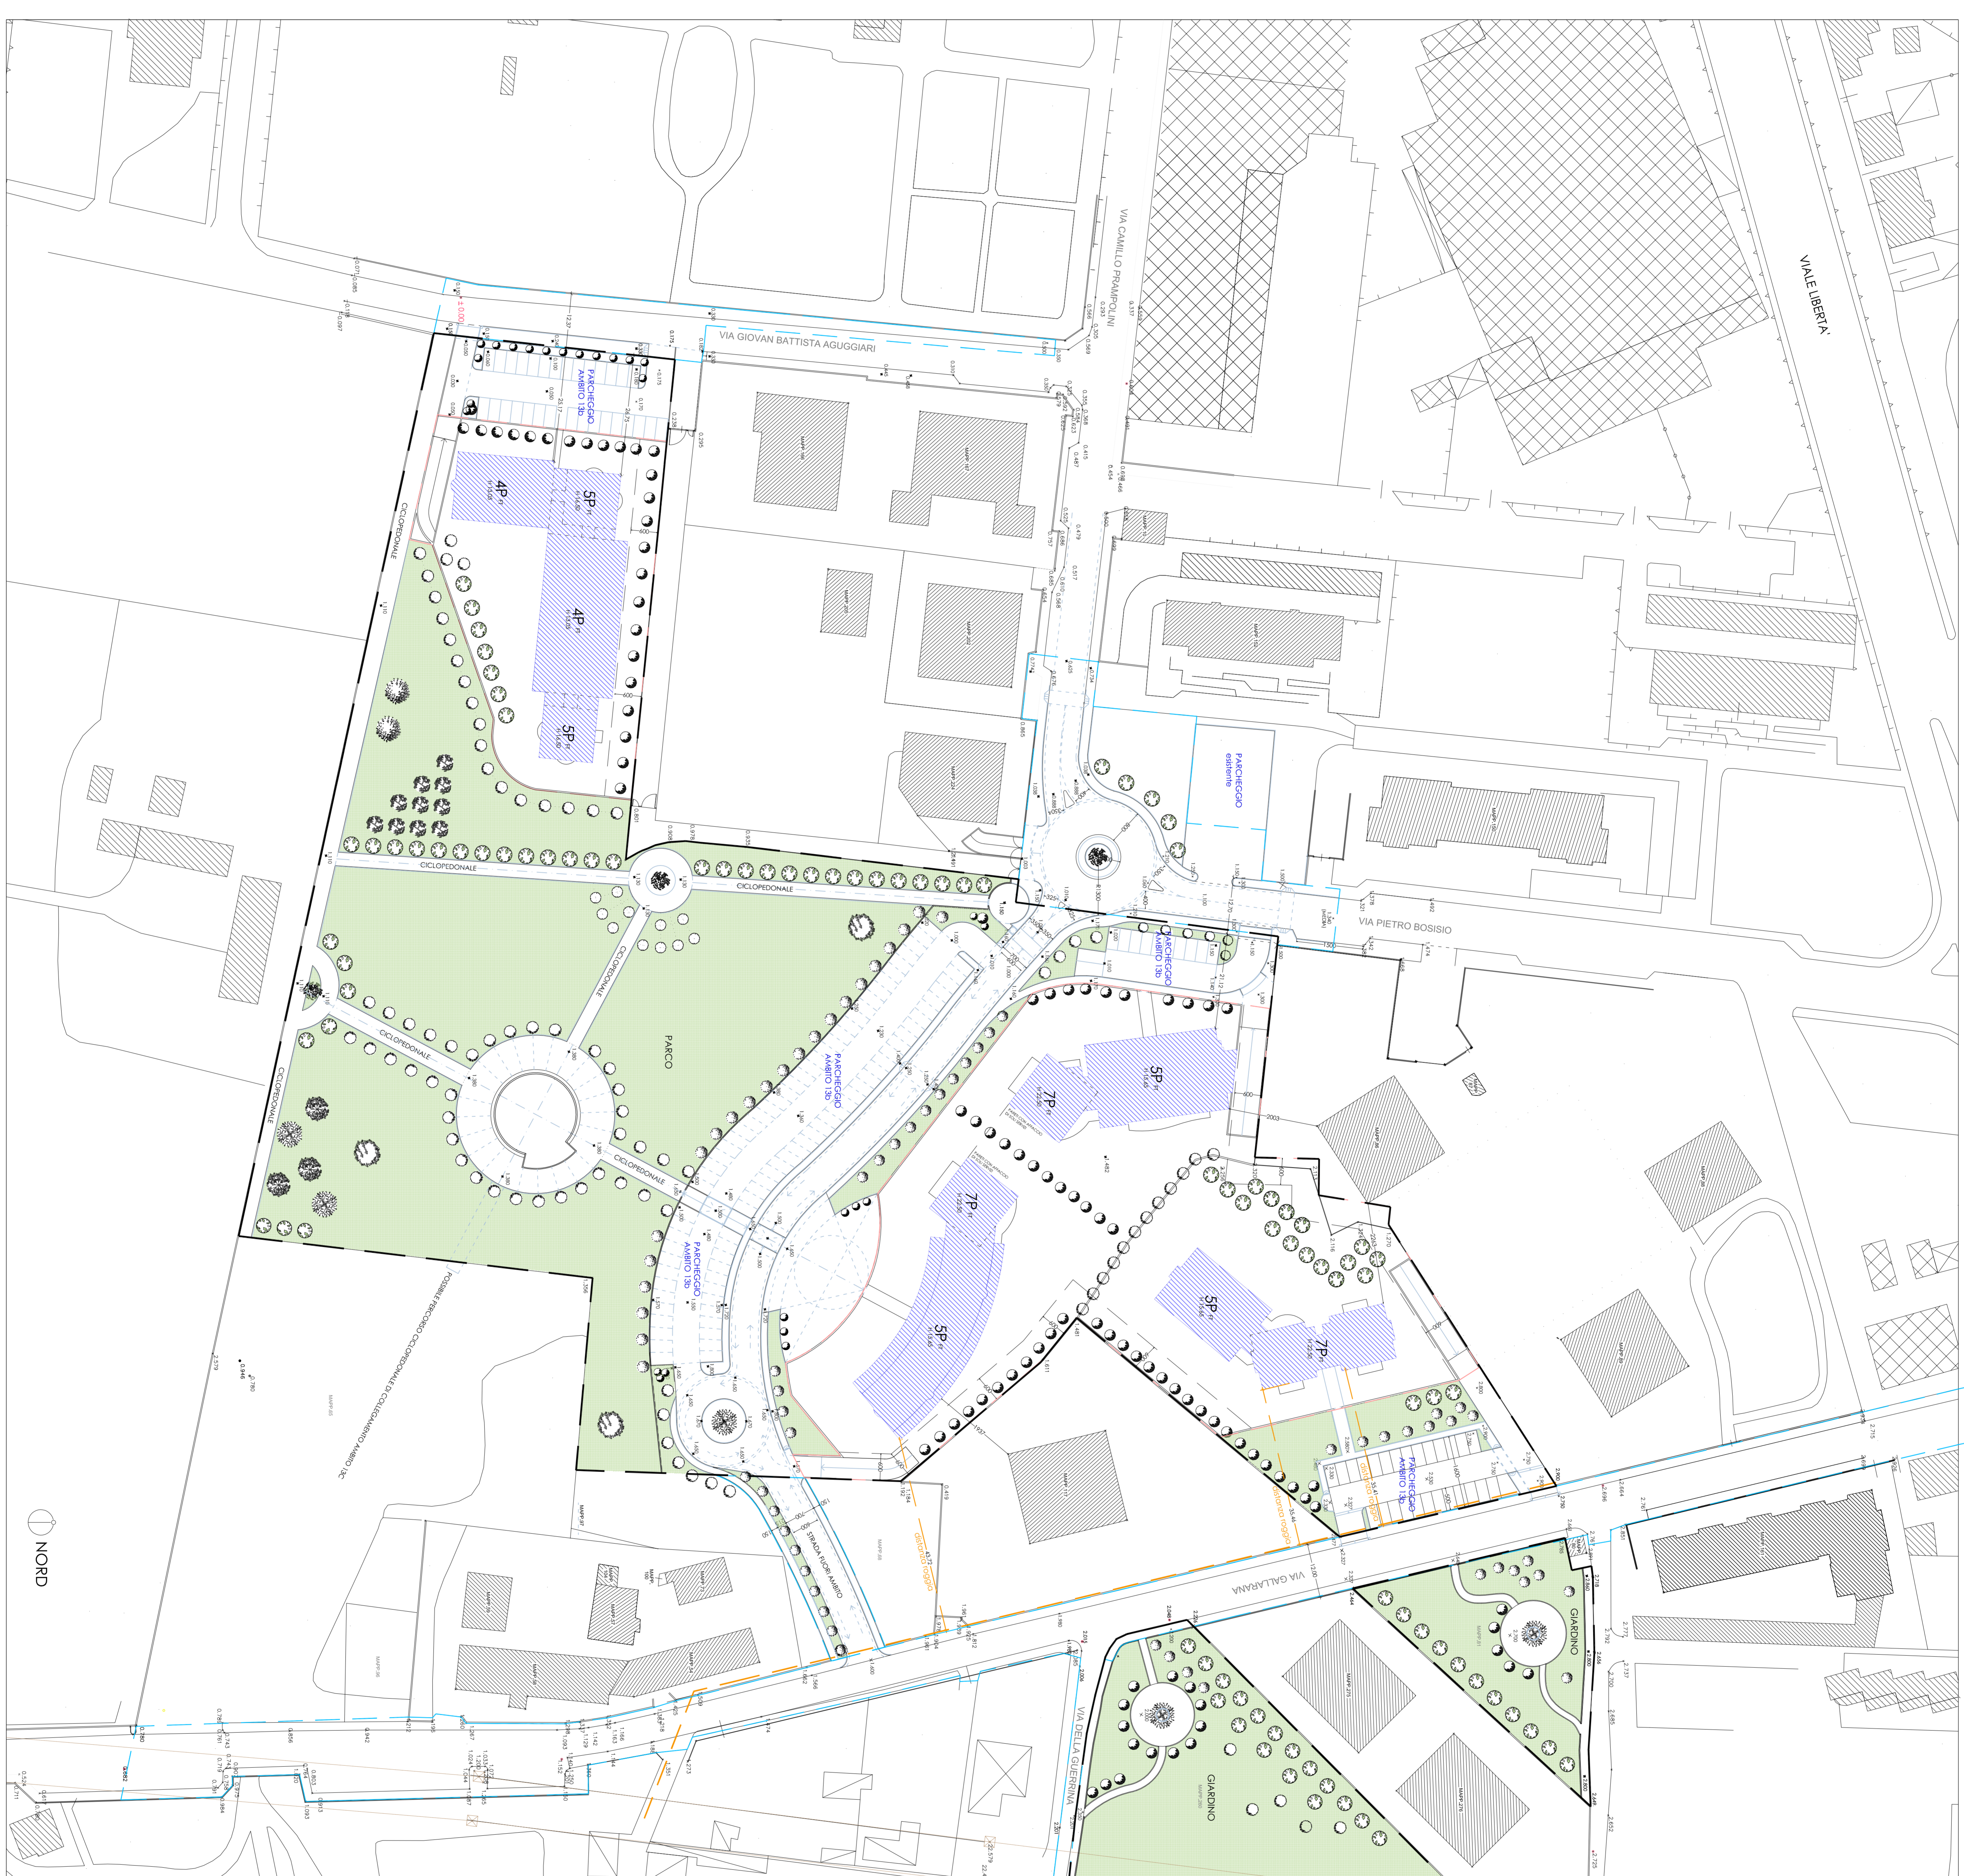

ESSENZE ARBORIE DEGLI SPAZI PUBBLICI

VERIFICA SUPERFICIE ELEVANTE ALBERI DI ALTO FUSTO - AMBITO 13 b	16.684,45 mq



Scala 1:500 - 11/10/00
data dicembre 2008 - 09/11 - luglio 2009
