


# FASI DI INTERVENTO ATTRAVERSAMENTO INCROCIO VIA CAVALLOTTI

- FASE 2a\_1 restringimento carreggiata lato nord di via Cavallotti (garantito doppio senso di marcia 7.50 m. minimo)
- FASE 2a\_2 restringimento carreggiata lato nord e lato sud di via Cavallotti (garantito doppio senso di marcia su due corsie separate 3.50 m. minimo)
- FASE 2a\_3 restringimento carreggiata lato sud di via Cavallotti (garantito doppio senso di marcia 7.50 m. minimo)
- FASE 2a\_4 restringimento carreggiata lato est di via Monte Cervino (garantito transito mezzi in direzione nord)

- FASE 2b\_1
  - FASE 2b\_2
- FASE 2b**  
TRATTO DI VIALE EUROPA

- committente
- progettista
- direttore lavori
- impresa

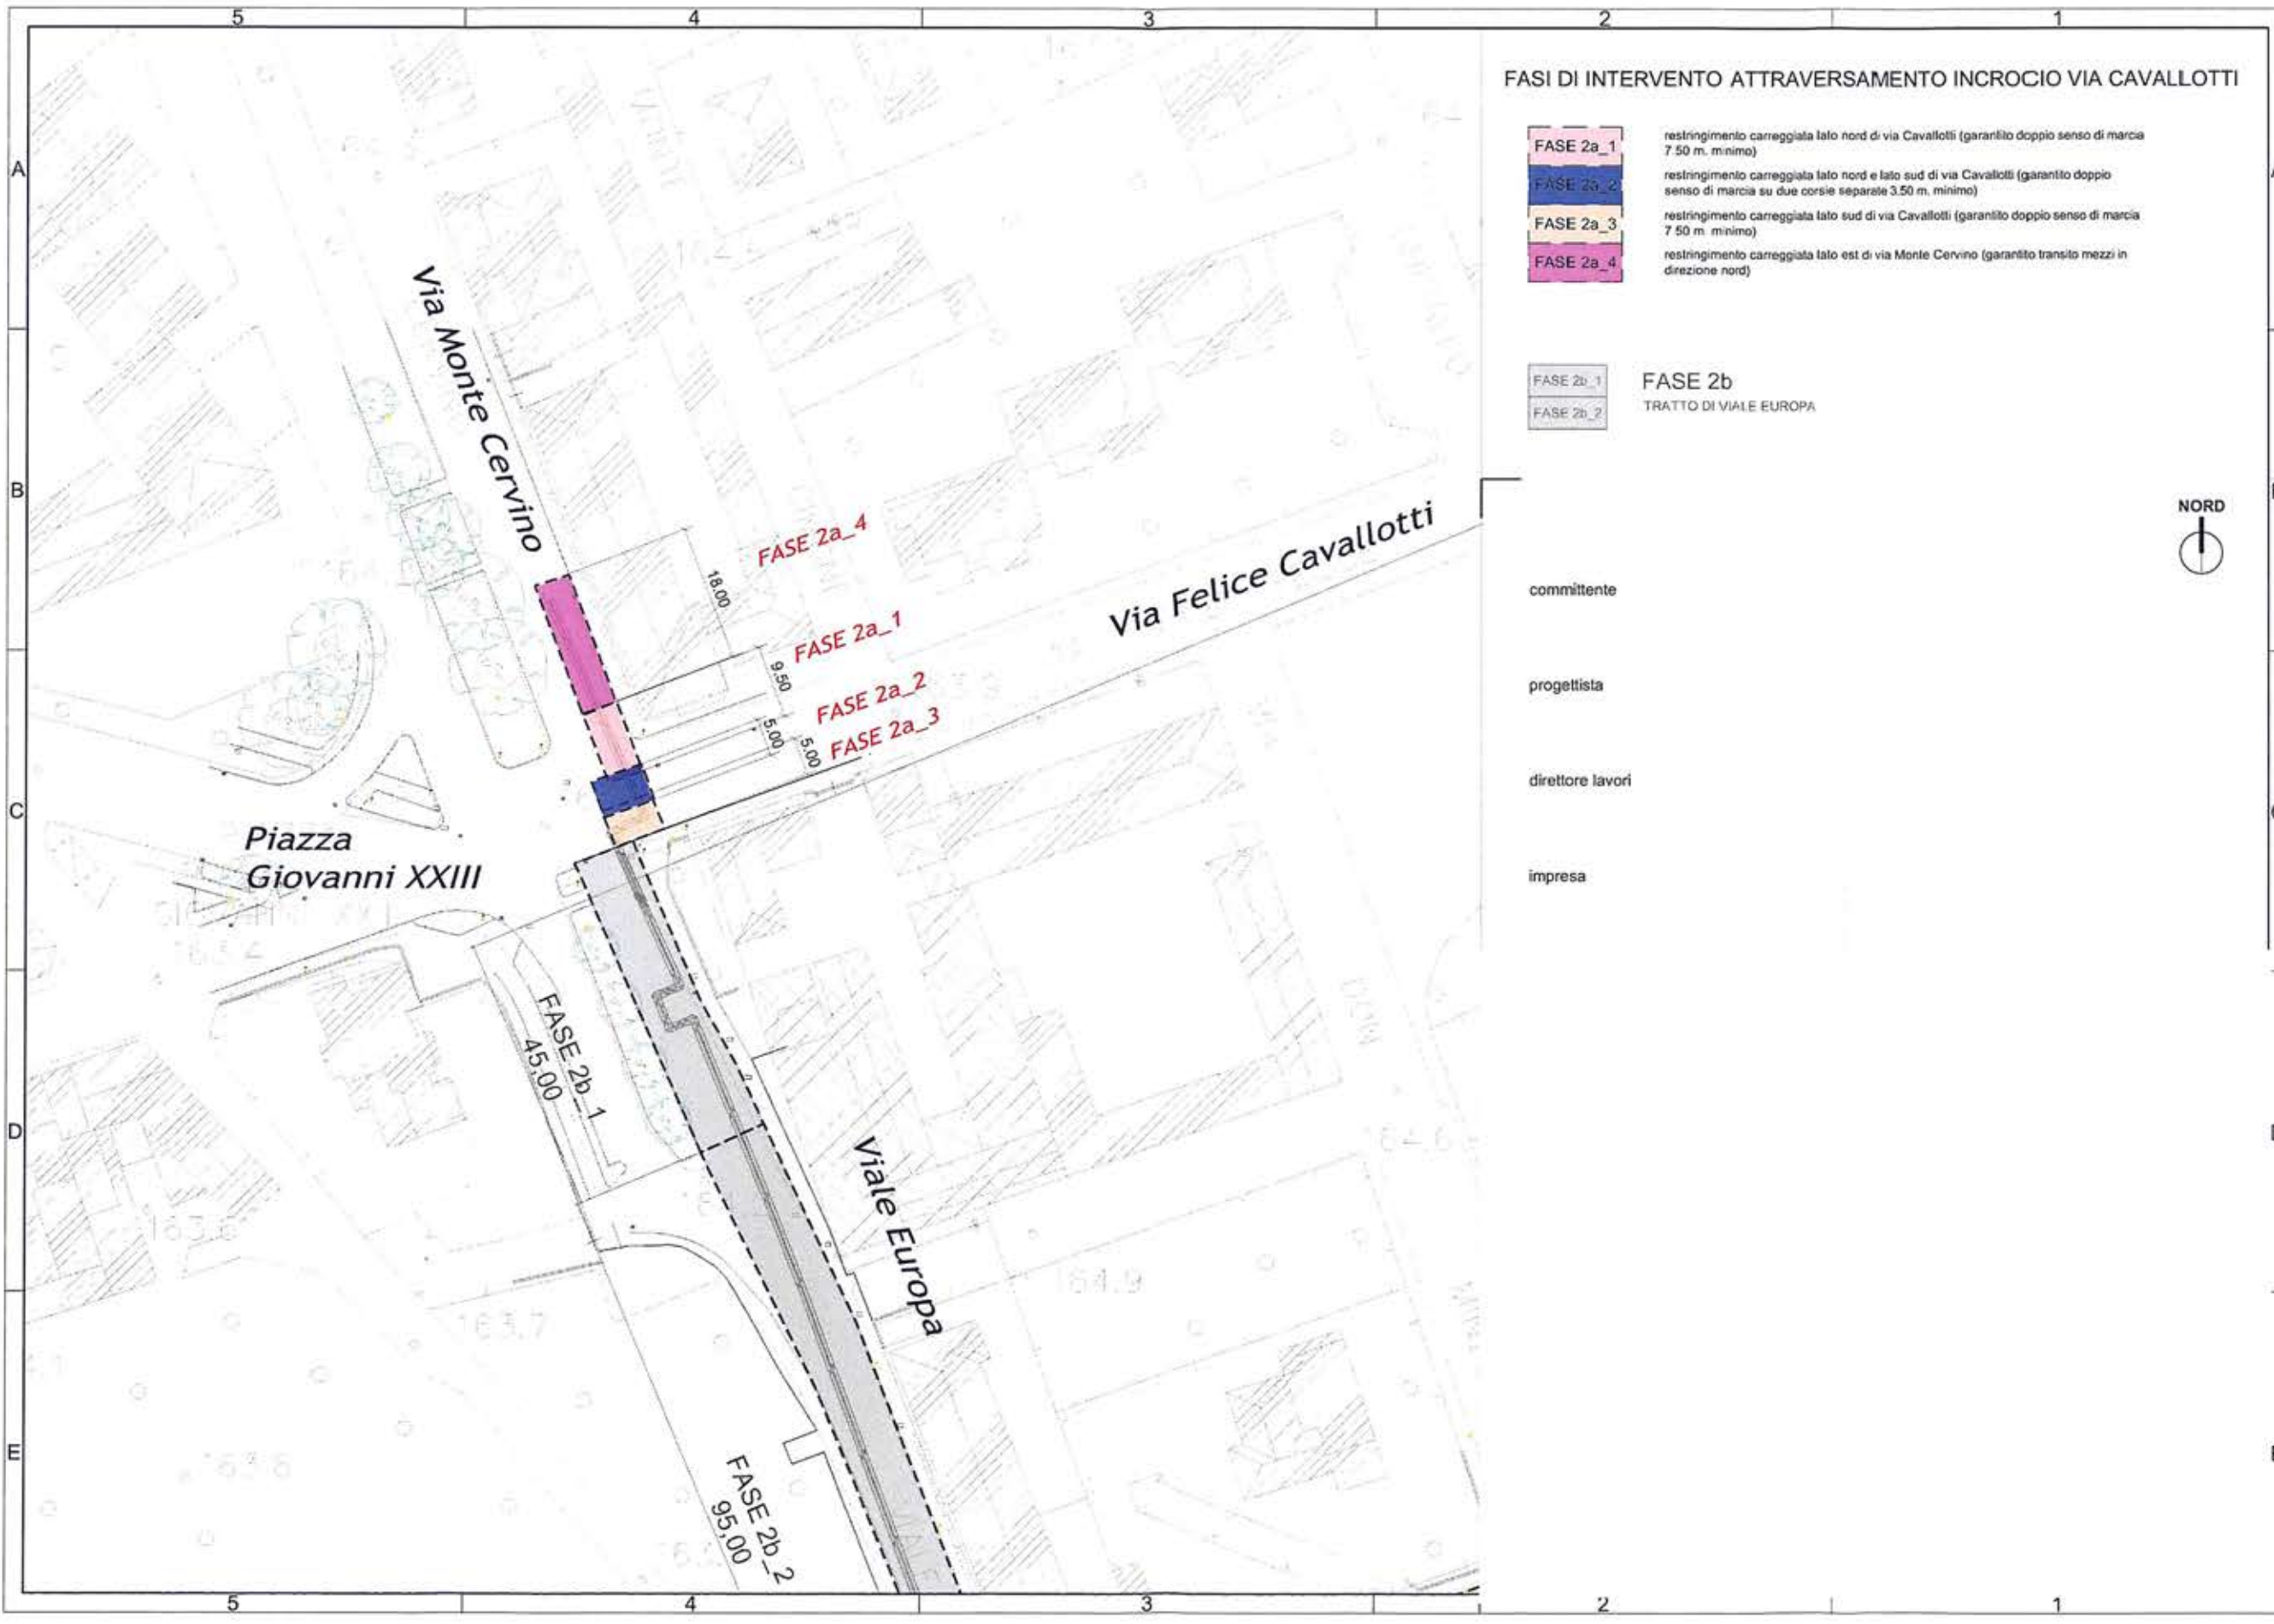




CANTIERIZZAZIONE TIPO - FASE 2a\_1




CANTIERIZZAZIONE TIPO - FASE 2a\_2



CANTIERIZZAZIONE TIPO - FASE 2a\_3

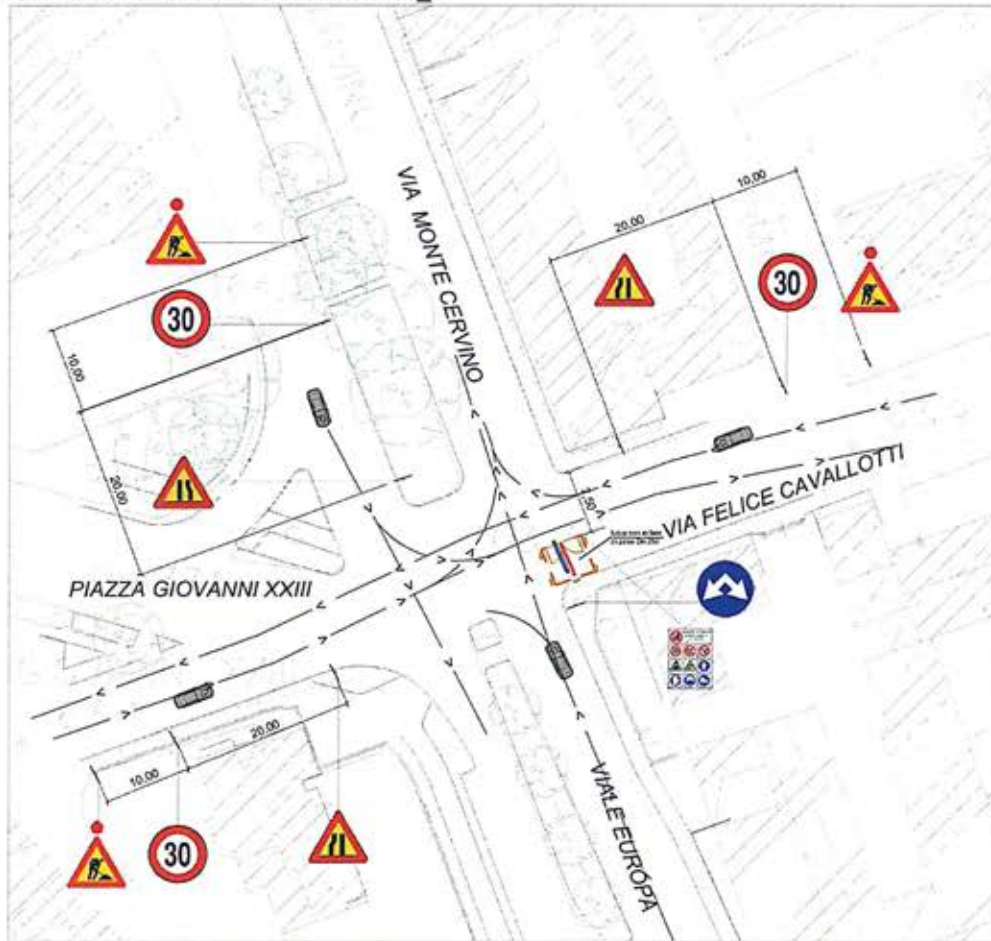

CANTIERIZZAZIONE TIPO - FASE 2a\_4

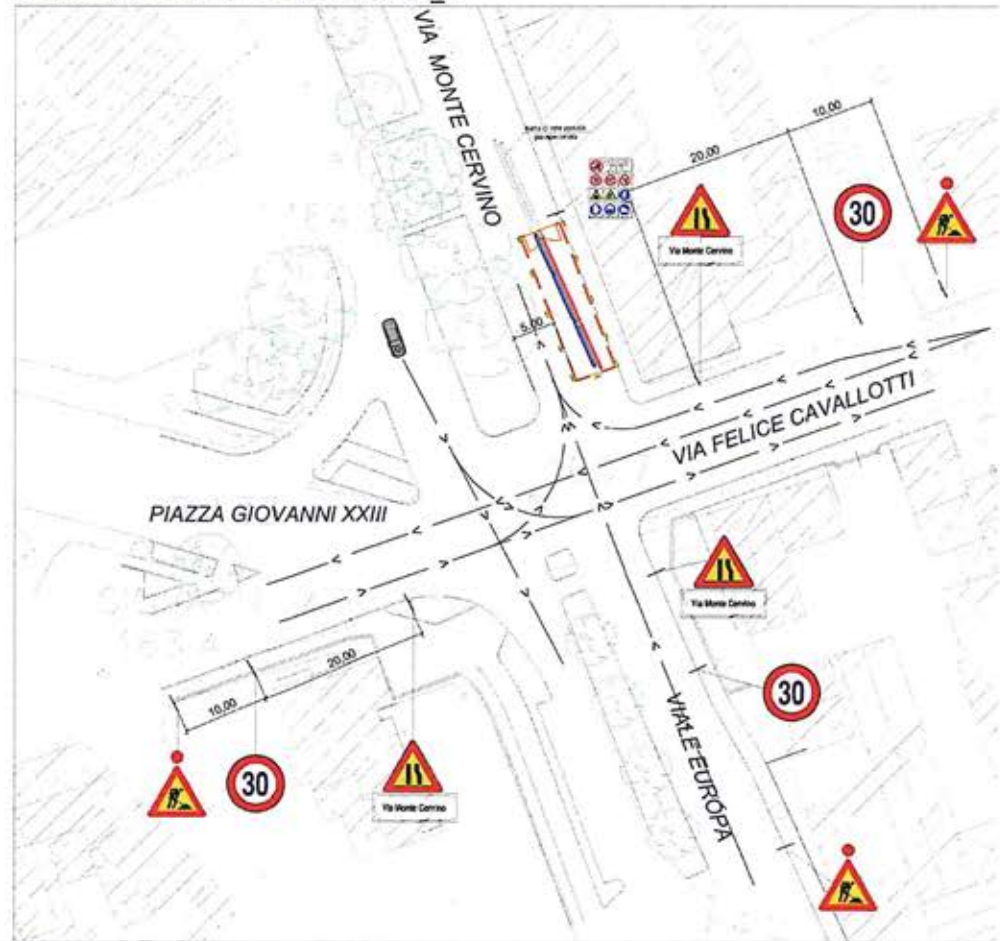

committente

progettista

direttore lavori

impresa